



受枠・蓋断面図

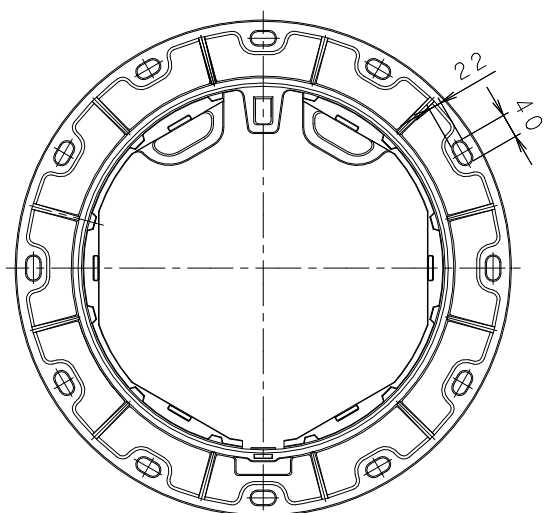

②受枠平面図

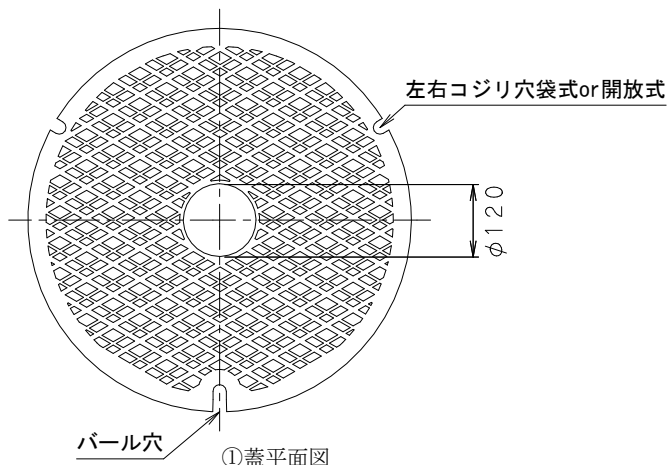

①蓋平面図

●部品表

部番	部品名	材質	備考
①	蓋	FCD700ダクタイル	錆止め塗装
②	受枠	FCD600ダクタイル	錆止め塗装
③	蝶番金物	FCD600ダクタイル	錆止め塗装
④	自動錠	FCD600ダクタイル	錆止め塗装



マーク例

図名	浮上防止機能付きマンホールふた			符号	MCV-25	縮尺	1/3
設計	L 2022.07.05 C	照査	松 2022.07.05 本	承認	野 2022.07.05 島	記事	T-25 浮上防止機能付 (圧力開放耐揚圧仕様)
伊藤鉄工株式会社					図番	G03A22004	業 内