

- オールスチール製
- スベリ止め付き目地
- 目地ピッチ15mm 充填深さ30mm
- カラー舗装タイル用



■部品構成表■

品番	品名	材質	処理	備考
①	蓋	SS 400	溶融亜鉛メッキ	—
②	目地			IB-5×3×25(スベリ止め付)
③	受枠・アンカー	SS 400	溶融亜鉛メッキ	—

■寸法表■ 単位：mm

溝幅	形式	W	W1	W2	W3	L	L1	H	H1	H2	t	蓋重量(kg)	受枠	受枠重量(kg)	
300×300	ELEB-2	30	400	300	321	420	400	420	60	30	66	4.5	ELEBF-ZN	9.5	
350×350		35	450	350	371	470	450	470						11.1	10.5
450×450		45	550	450	468	570	550	570				6.0		18.4	13.3
600×600		60	700	600	618	720	700	720						27.8	16.8

図名	スリット溝ふた(集水樹用)			符号	ELEB-2	縮尺
設計	佐取	照査	佐取	承認	野島	記事
	2016.01.19		2016.01.19		2016.01.19	適用荷重 T-2 溶融亜鉛メッキ受枠付き
伊藤鉄工株式会社					図番	T23A16013
						葉内

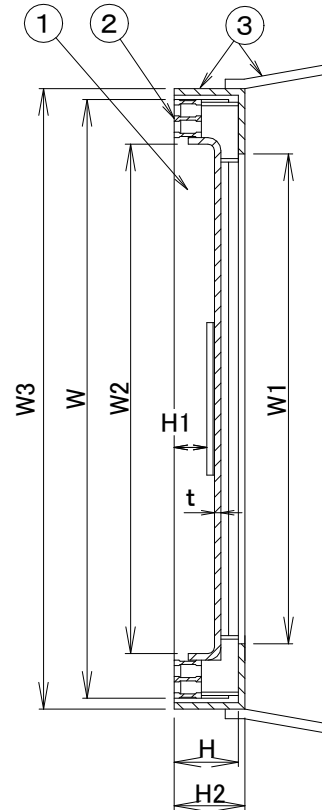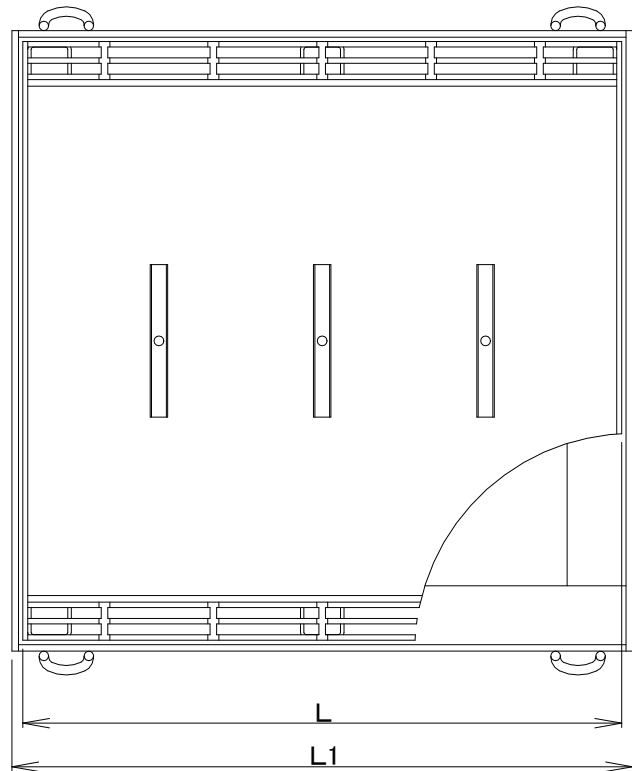

- オールスチール製
- スベリ止め付き目地
- 目地ピッチ15mm 充填深さ30mm
- カラー舗装タイル用

■部品構成表■

品番	品名	材質	処理	備考
①	蓋	SS 400	溶融亜鉛メッキ	—
②	目地			IB-5×3×25(スベリ止め付)
③	受枠・アンカー	SS 400	樹脂系塗装	—

■寸法表■ 単位：mm

溝幅	形式	W	W1	W2	W3	L	L1	H	H1	H2	t	蓋重量(kg)	受枠	受枠重量(kg)	
300×300	ELEB-2	30	400	300	321	420	400	60	30	66	4.5	9.5	ELEBF	9.8	
350×350		35	450	350	371	470	450					470		11.1	10.5
450×450		45	550	450	468	570	550					570		18.4	13.3
600×600		60	700	600	618	720	700					720		27.8	16.8

図名	スリット溝ふた（集水樹用）			符号	ELEB-2	縮尺
設計	佐取	照査	佐取	承認	野島	記事
	2016.01.19		2016.01.19		2016.01.19	
適用荷重 T-2					樹脂系塗装（黒色）受枠付き	
伊藤鉄工株式会社					図番	T23A16014
					葉内	