


部番	部品名	数量
①	ISBC-245	4
②	ISB-44	4
③	ISB-61	8

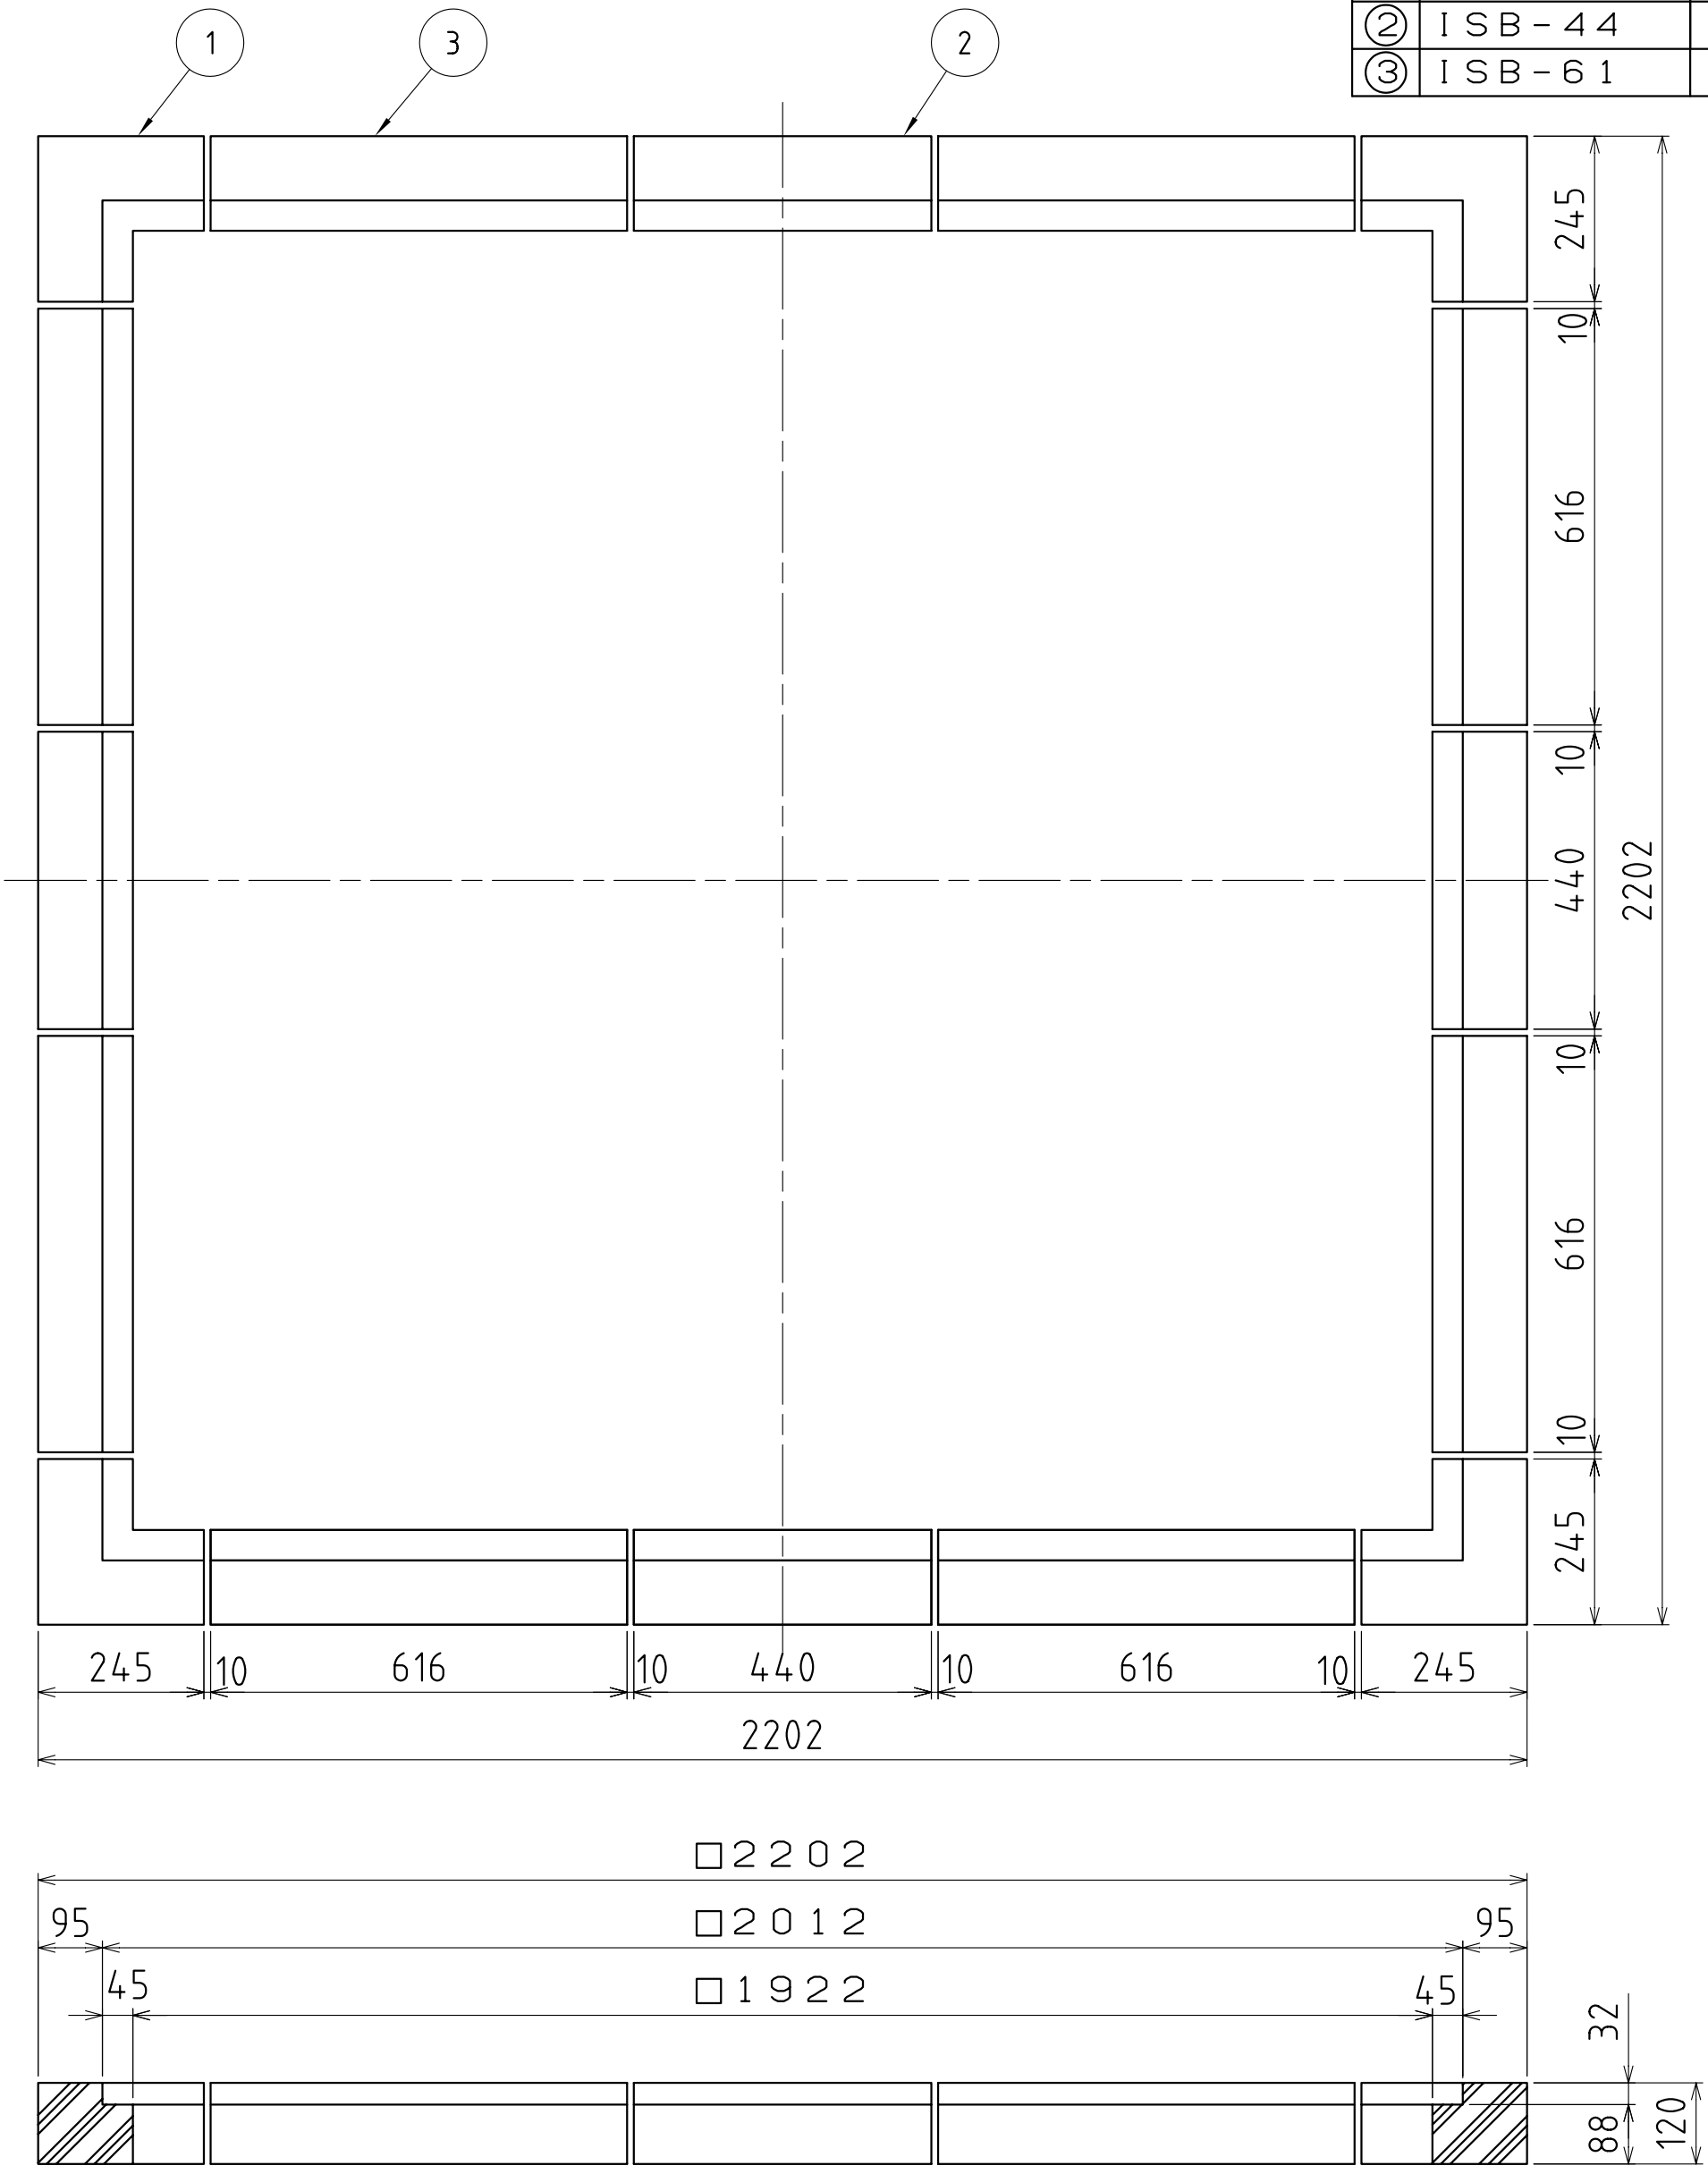

尺度 SCALE 1:10	承認 APPD 篠崎 98.03.22	検図 CHK 鈴木 98.03.22	名称 TITLE コンクリート製受枠
図面枚数 NO.	設計 ENGR 鈴木 98.03.22	製図 DR. DATE 鈴木 98.03.22	符号 ICS-20
単位 UNIT mm	伊藤鉄工株式会社 ITO TEKKO CO.,LTD. KAWAGUCHI JAPAN		件名
I.G.S.			図番 DRAWING NO. T22A00325
			REV. MARK 変更回数