
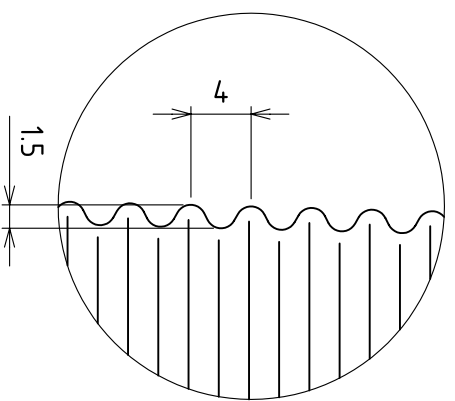


部番	部品名	数量	材質	備考
1	支柱	1	ラスガードキャスト	ラスコート処理
2	ジョイント上部	1	SCS13	-
3	ジョイント中間部	1	SCS13	-
4	ビーム	2	STK400	溶融亜鉛メッキノ支柱同系色塗装

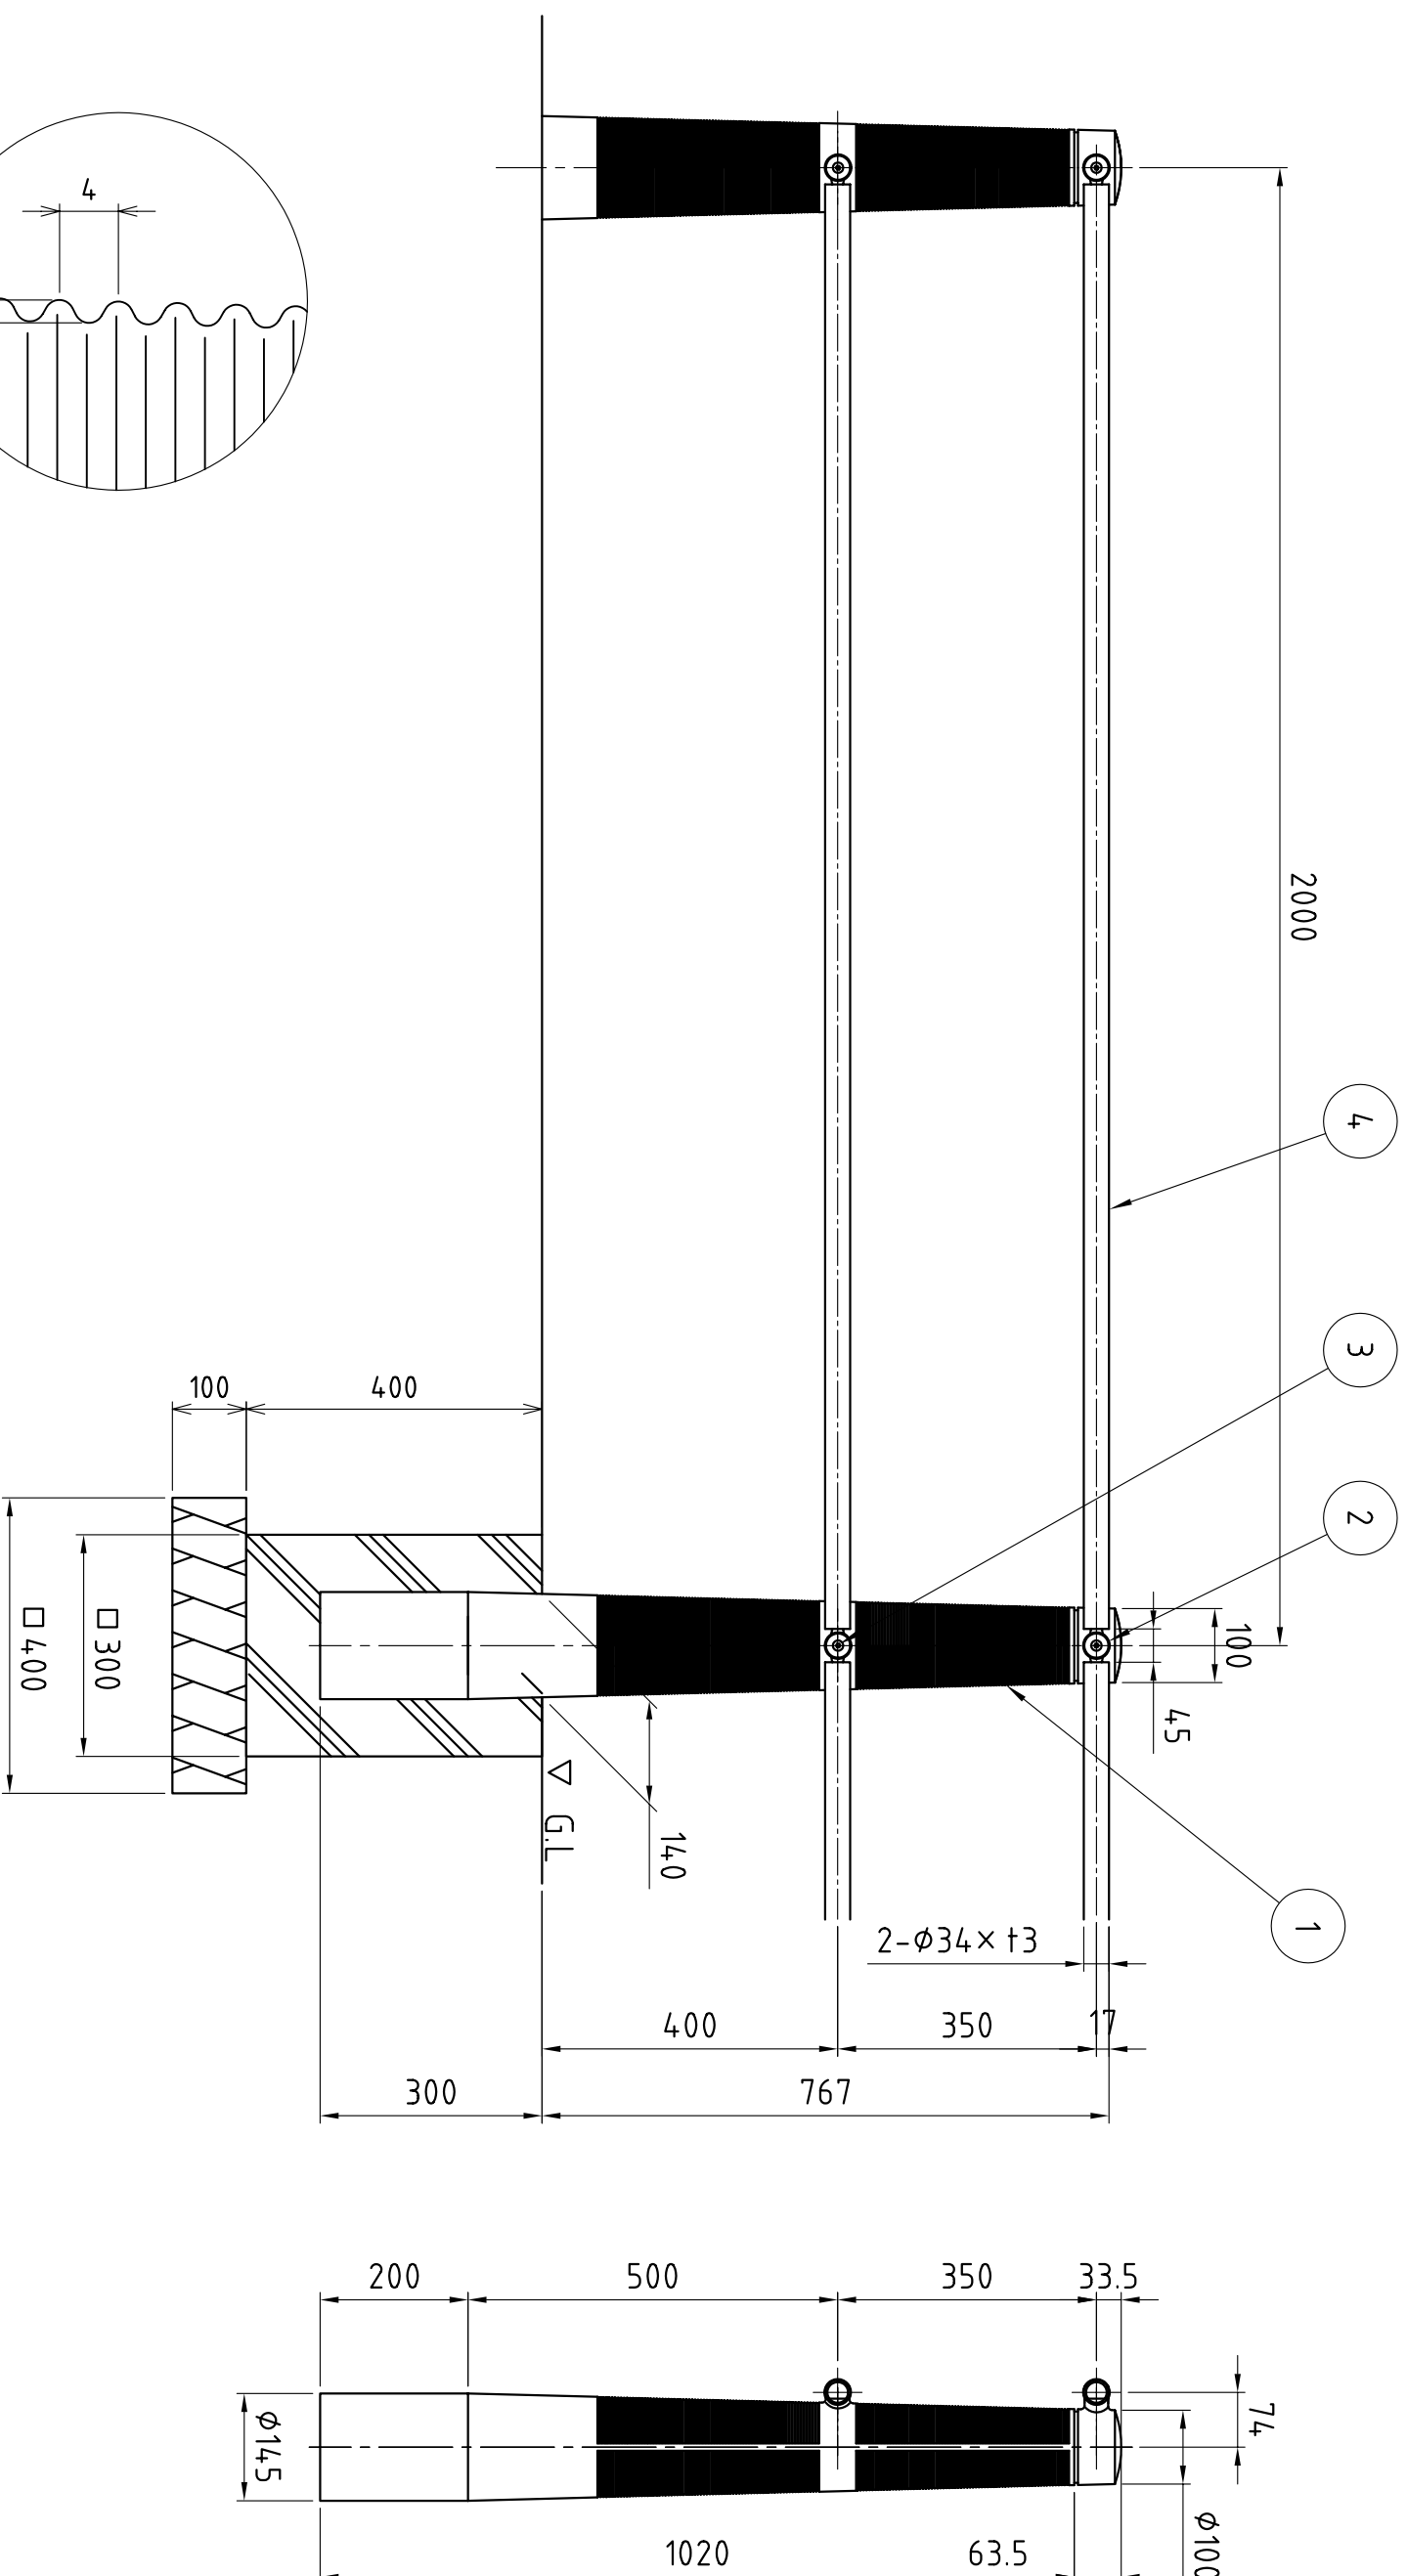

模様詳細図 S=2/1

尺度 SCALE 1:10	承認 APPD 99.10.20	検印 CHK 99.10.20	名称 TITLE 横断防止柵B2
図面枚数 NO.	設計 ENGR 99.10.20	製図 DR. DATE 99.10.20	符号 IH-B2N/IH-B2U
単位 UNIT m/m	通 天	通 天	件名
伊藤鐵工株式会社 ITO TEKKO CO.,LTD. KAWAGUCHI JAPAN	伊藤鐵工株式会社 ITO TEKKO CO.,LTD. KAWAGUCHI JAPAN	伊藤鐵工株式会社 ITO TEKKO CO.,LTD. KAWAGUCHI JAPAN	図番 DRAWING NO. T24A06005
REV. MARK			