
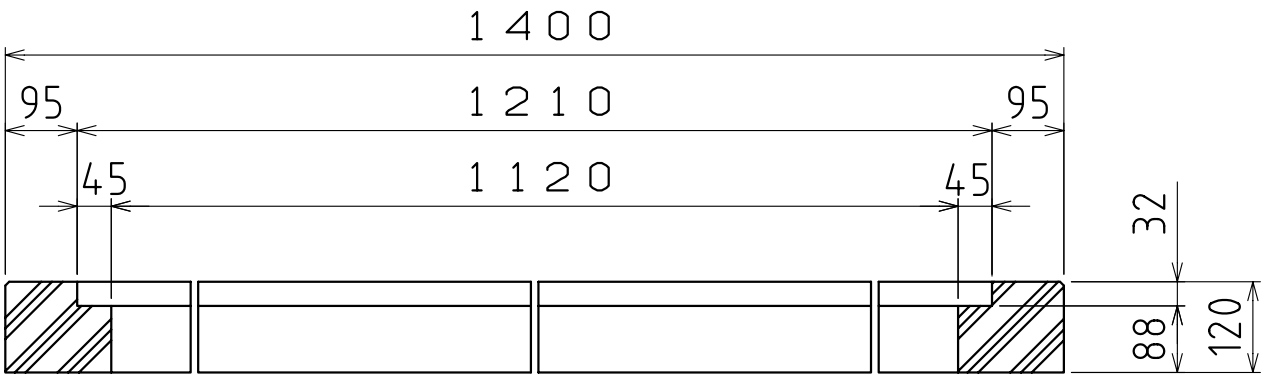


| 部番 | 部品名             | 数量 |
|----|-----------------|----|
| ①  | I L B C - 2 4 5 | 2  |
| ②  | I S B - 4 4     | 2  |
| ③  | I S B - 5 9     | 2  |

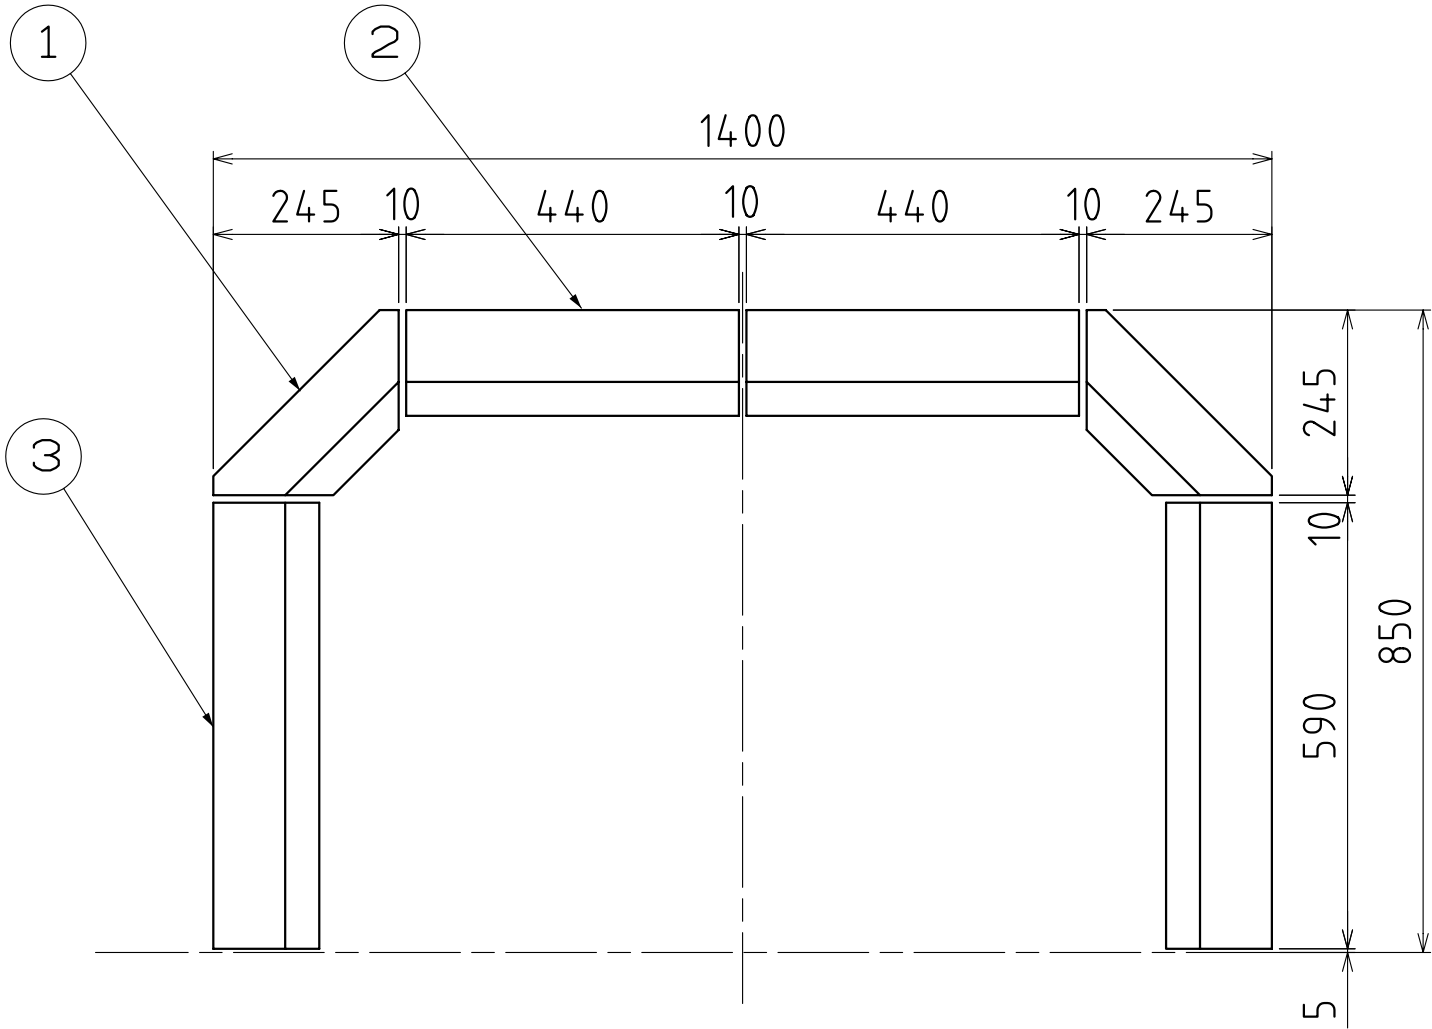

|                  |                                                   |                               |                       |
|------------------|---------------------------------------------------|-------------------------------|-----------------------|
| 尺度 SCALE<br>1:10 | 承認 APPD<br>篠崎<br>98.02.07                         | 検図 CHK<br>鈴木<br>98.02.07      | 名称 TITLE<br>コンクリート製受枠 |
| 図面枚数 NO.         | 設計 ENGR<br>松本<br>98.02.07                         | 製図 DR. DATE<br>松本<br>98.02.07 | 符号<br>ICL-12          |
| 単位 UNIT<br>mm    |                                                   |                               | 作名                    |
| I.T.S.           | 伊藤鉄工株式会社<br>ITO TEKKO CO.,LTD.<br>KAWAGUCHI JAPAN | 図番 DRAWING NO.<br>T22A00381   | REV. MARK<br>変更回数     |