


- ・適用管種：SGP、VP
- ・アスファルト防水、シート防水巻上げ工法に対応
- ・露出掃兼型ベントキャップ付き
- ・コンクリートスラブ打込型です。
- ・アンカ穴に鉄筋を通してスラブ筋と結束して下さい。
- ・防水巻上げ高さはスラブ厚等により異なります。
- ・本体D部寸法内に通気管の先端がおさまるようにして下さい。
- ・型枠固定用の打込金具付です。
- ・部番⑨のボルトは表-1の標準トルクで締め付けて下さい。

表-1

呼び	N・m
65	14.7
80	29.4
100	
125	44.1

●部品表

部番	部品名	材質	備考
①	本体	FC150鋳鉄	錆止め塗装
②	カバー		
③	パッキン	NR天然ゴム	t 3.0
④	フランジ	FCD450ダクタイル	錆止め塗装
⑤	六角ナット	SUS304ステンレス	M10
⑥	取付ボルト		M10×35
⑦	六角ボルト		M10×20
⑧	パッキン	EPDM	—
⑨	六角ボルト	SWCH鉄	ユニクロメッキ
⑩	平座金		
⑪	調節管	SGP鋼管 (亜鉛メッキ)	L=200 (ボウズ管)
⑫	通気金物	AC7Aアルミニウム鋳物	—

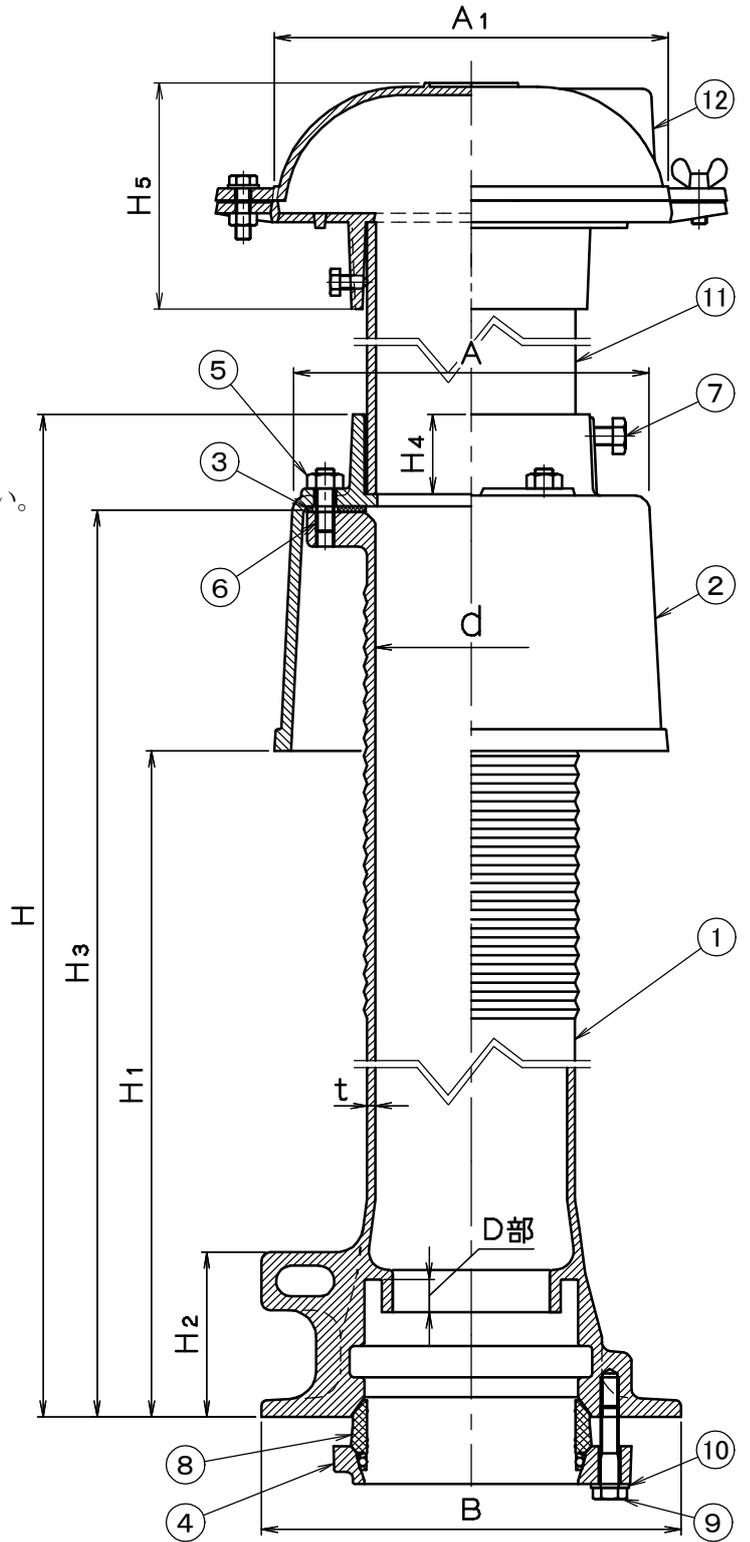

仕様

符 号	防水継手 (WSMS)										通気金物 (VCO)		重量 (kg)	
	d	D部	A	B	H	H ₁	H ₂	H ₃	H ₄	t	A ₁	H ₅		
WSMS 4	65	68	18	150	200	571	390	91	520	44	4.5	158	109	15.2
	80	81		170	210							177	109	17.1
	100	105		195	230							216	125	20.6

図名	露出掃兼型ベントキャップ付 打込型排水通気用防水継手			符号	WSMS 4	縮尺
設計	佐 2016.02.02 取	照 査	佐 2016.02.02 取	承認	野 2016.02.02 島	記事
伊藤鉄工株式会社					図番	G12A16008
						葉内