


- ・適用管種：SGP、VP
- ・アスファルト防水、シート防水巻上げ工法に対応
- ・露出掃兼型ベントキャップ付き
- ・コンクリートスラブ打込型です。
- ・アンカ穴に鉄筋を通してスラブ筋と結束して下さい。
- ・防水巻上げ高さはスラブ厚等により異なります。
- ・本体D部寸法内に通気管の先端がおさまるようにして下さい。
- ・型枠固定用の打込金具付です。

●部品表

部番	部品名	材質	備考
①	本体	FC150鋳鉄	錆止め塗装
②	カバー		
③	パッキン1	NR天然ゴム	t 3.0
④	パッキン2	CRクロロプレンゴム	—
⑤	六角ナット	SUS304ステンレス	M10
⑥	取付ボルト		M10×35
⑦	六角ボルト		M10×20
⑧	調節管	SGP鋼管(亜鉛メッキ)	L=200(ボウズ管)
⑨	通気金物	AC7Aアルミニウム鋳物	—

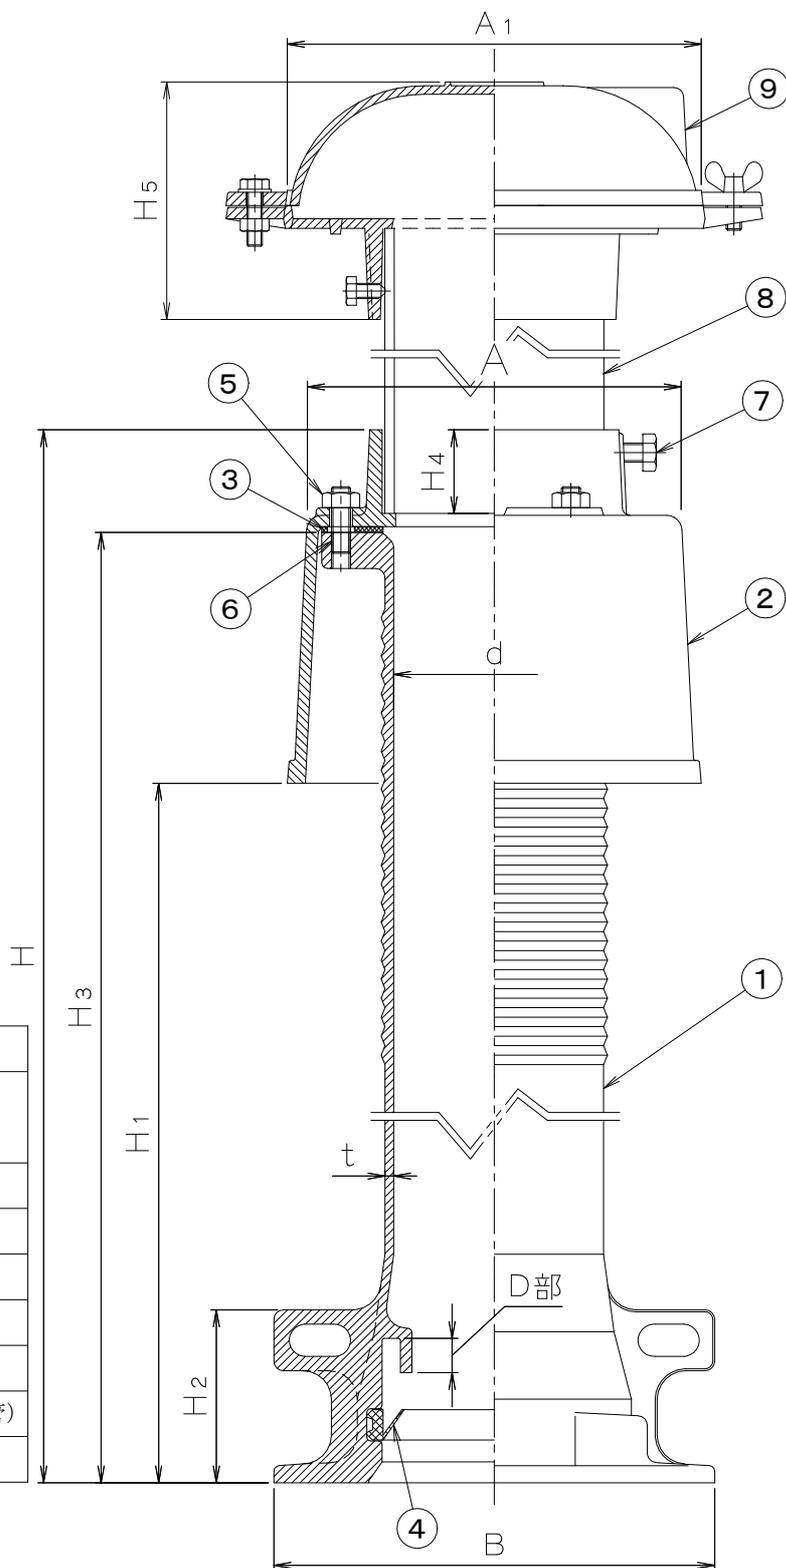

仕様

符 号	防水継手 (WSV)										通気金物 (VCO)		重量 (kg)	
	d	D部	A	B	H	H ₁	H ₂	H ₃	H ₄	t	A ₁	H ₅		
WSV4	80	81	18	170	210	751	570	91	700	44	4.5	177	109	19.1
	100	105		195	230							216	125	22.4

図名	露出掃兼型ベントキャップ付 打込型排水通気用防水継手			符号	WSV4	縮尺	
設計	佐 2016.02.02 取	照 査	佐 2016.02.02 取	承 認	野 2016.02.02 島	記事	差込型
伊藤鉄工株式会社					図番	G12A16009	葉内