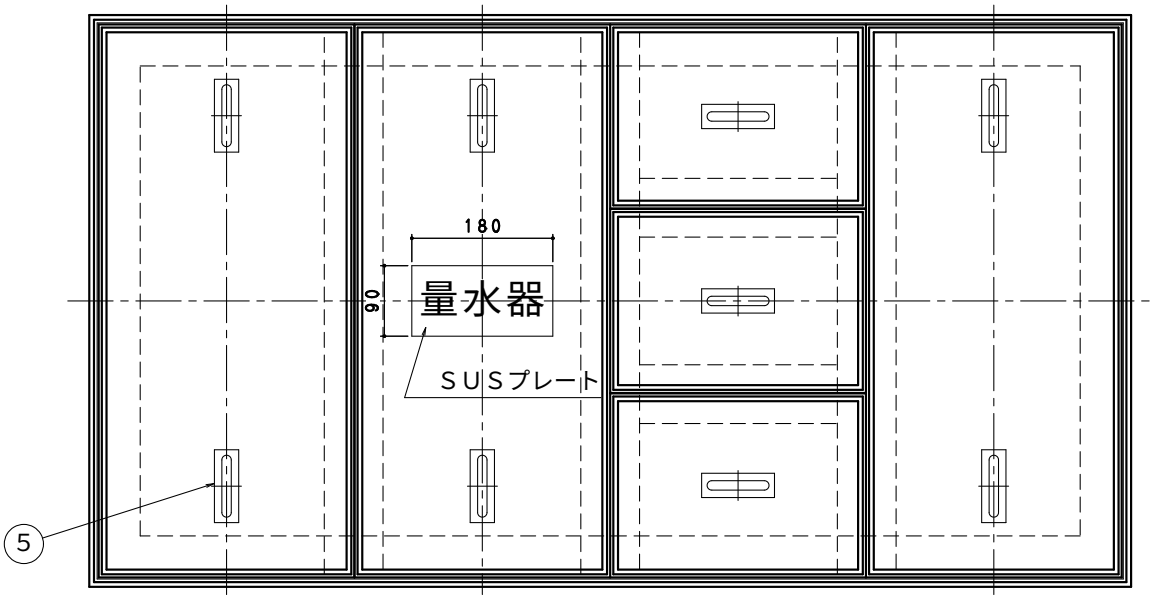

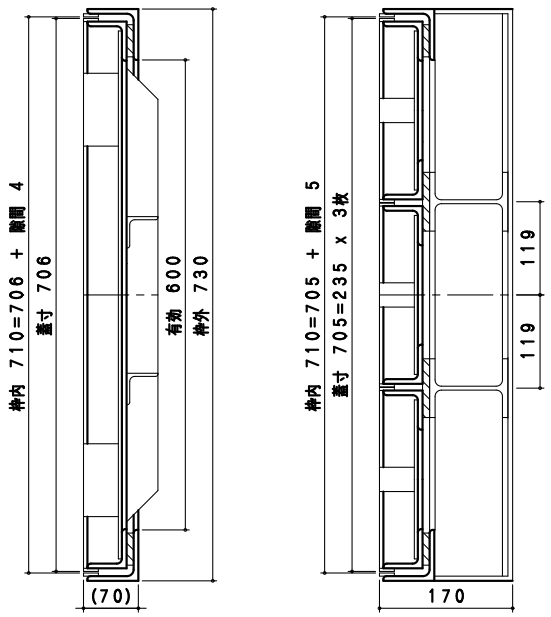

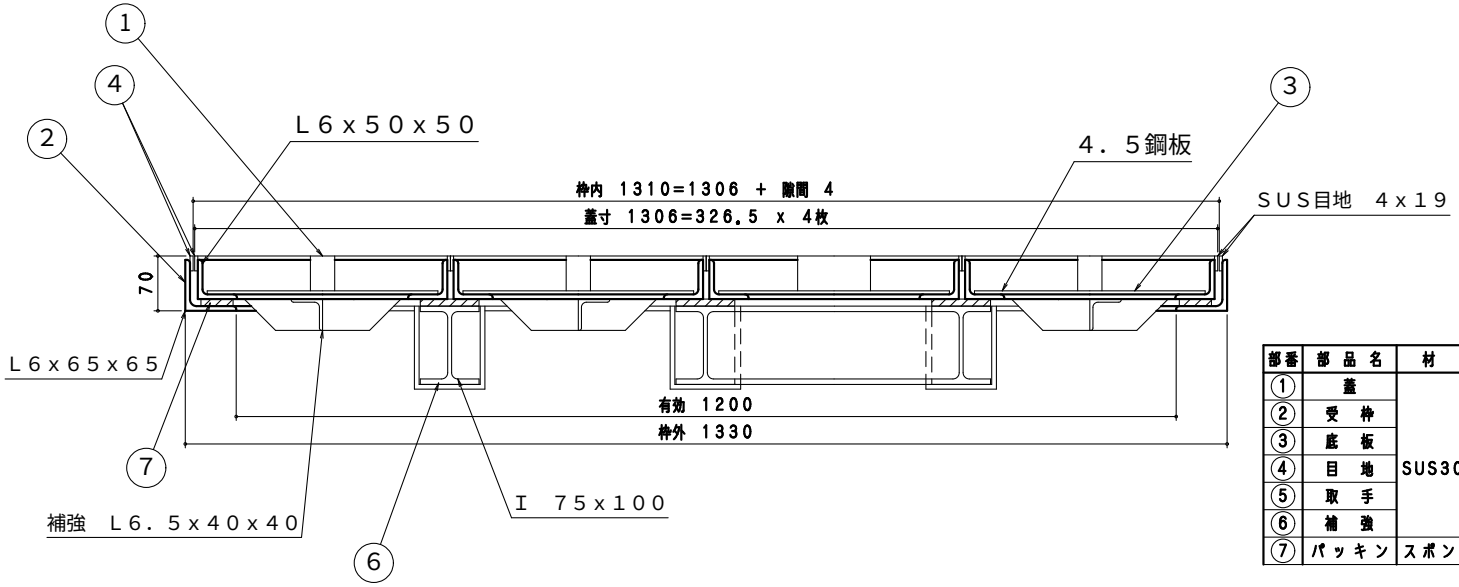

部番	部品名	材質	表面処理
①	蓋	SUS304ステンレス	——
②	受枠		
③	底板		
④	目地		
⑤	取手		
⑥	補強		
⑦	パッキン	スポンジラバー	

●目地・取手・プレートパッキン以外、鋼製の部品表

部番	部品名	材質	表面処理
①	蓋	SS400	錆止め塗装
②	受枠		
③	底板		
④	目地	SUS304ステンレス	——
⑤	取手		
⑥	補強	SS400	錆止め塗装
⑦	パッキン	スポンジラバー	——

<参考図> I.G.S.

△	△	△	△	△	△	変更 REV.MARK	REVISIONS	図名	ステンレス目地 充填用フロアーハッチ
						年月日 DATE		符号	EMB
						変更者 REVISED BY		設計	製図 検図
						記事 CONTENTS		記事	
								伊藤鉄工株式会社	図番 G06Z00108

縮尺 / 華内