


アンカー穴詳細図

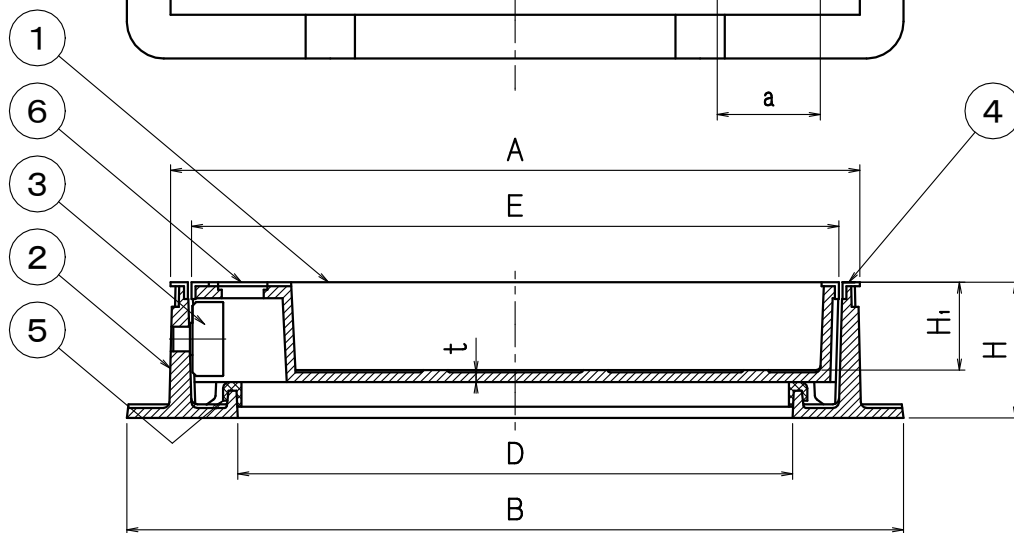

寸法表

加重体φ150

符 号	実内寸				受 枠				蓋			破壊荷重
	D	A	B	H	E	H ₁	a	b	t			
EMBH7S 300	300	409	480	113	375	74	85	85	6.5	20KN		
350	350	459	530		425		85	85	6.5			
450	450	559	630		525		90	125	8			
500	500	609	680		575	73	100	135	9			
600	600	709	780		675		105	145	9			

●部品表

部番	部品名	材質	備考	数量
①	蓋	FC200 鋳鉄	錆止め塗装	1
②	受枠	FC200 鋳鉄	錆止め塗装	1
③	ローラー	硬質樹脂	—	2
④	目地	SUS304 ステンレス	—	1式
⑤	パッキン	CRクロロブレンゴム	—	1
⑥	キャップ	SUS304 ステンレス	—	2

- ・安全荷重は破壊荷重の1/4相当です。
- ・ローラースライド式
- ・□300はローラー無し

図名	防臭型インターロッキング ブロック用化粧マンホール目地付き			符号	EMBH7S	縮尺
設計	野 島 2006.06.22	照 査 野 島 2006.06.22	承 認 梅 村 2006.06.22	記事	軽荷重用	
伊藤鉄工株式会社				図番	G05A98051	葉内