
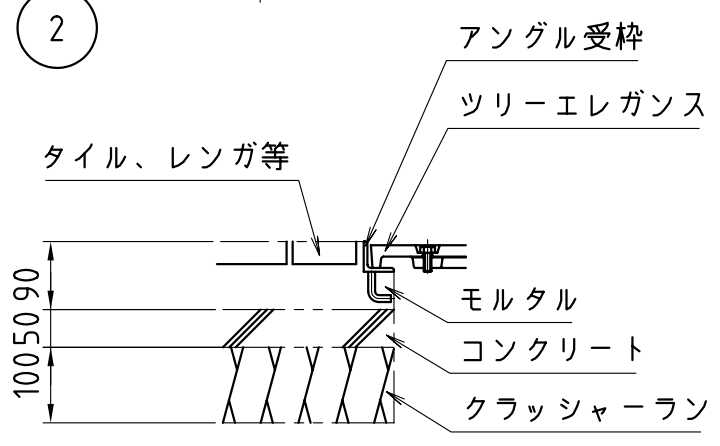


部番	部品名	材質。仕様	数量	表面処理
①	受枠 (4分割)	SS400 L40x40x5	1	樹脂系塗料塗装
②	アンカー	SS400 φ9	8	樹脂系塗料塗装
③	組立ボルト	皿ボルト M8x25	8	ユニクロメッキ

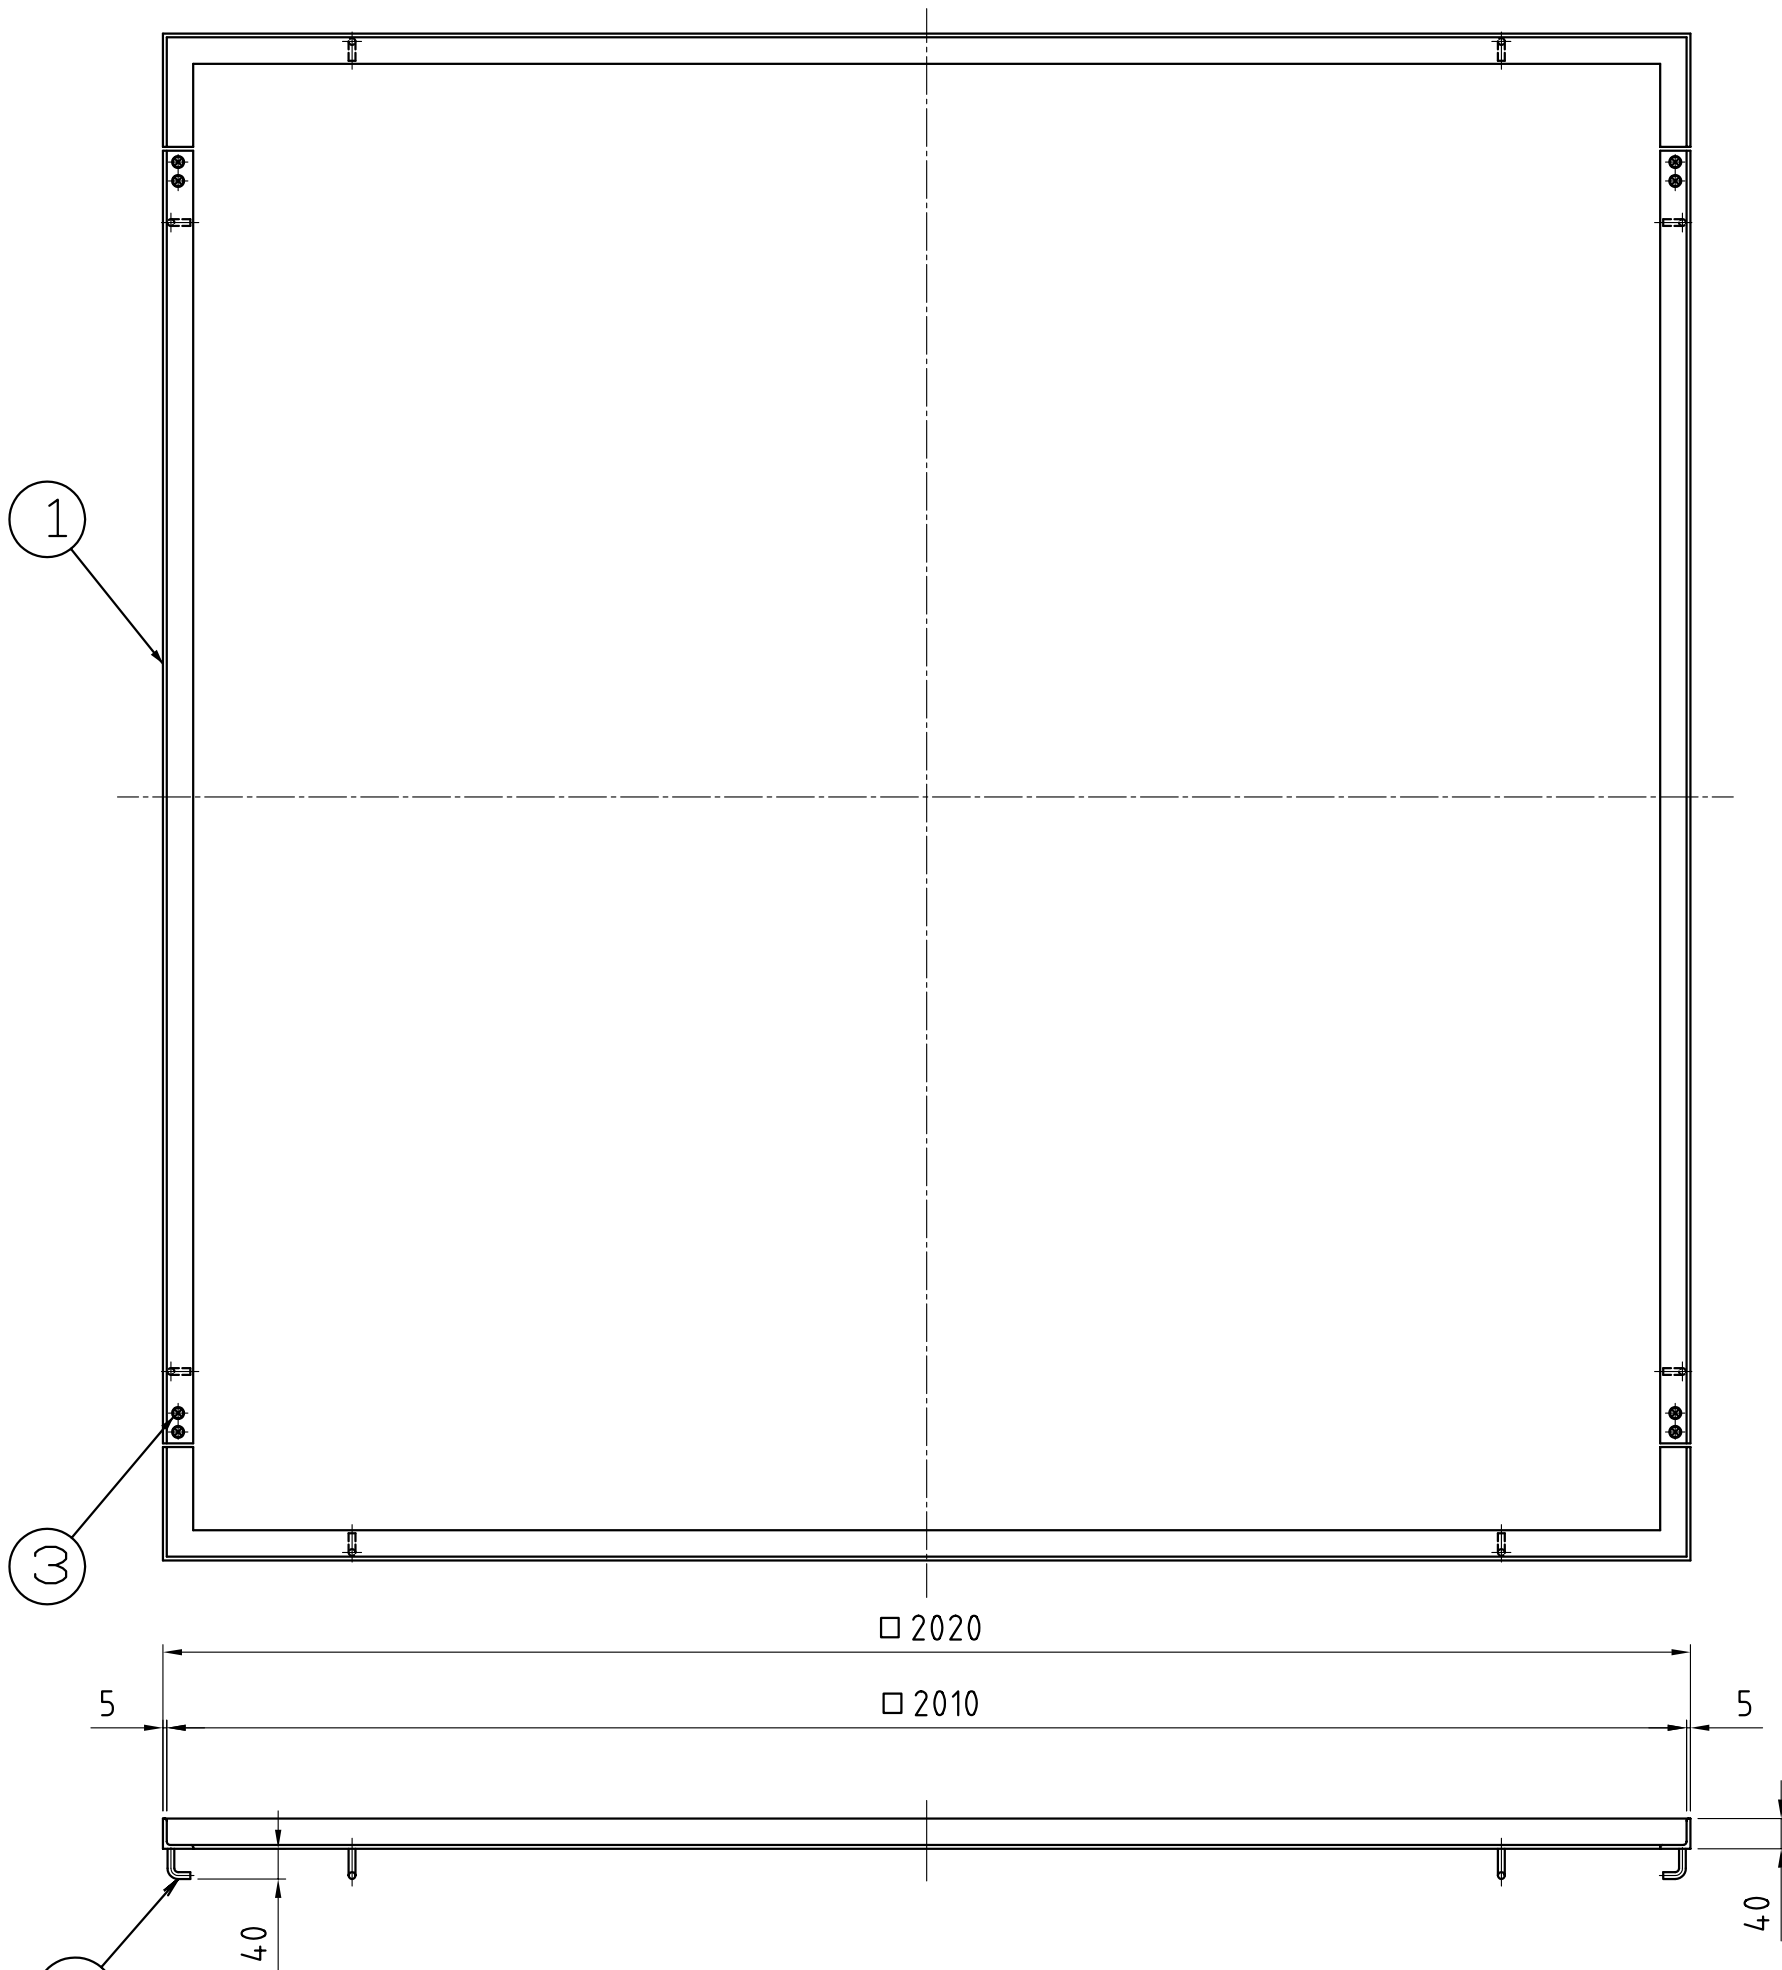

施工参考例

尺度 SCALE 1:10	承認 APPD 徳 98.08.06 崎	検図 CHK 鈴 98.08.06 本	名称 TITLE ツリーエレガンス用受枠
図面枚数 NO.	設計 ENGR 松 98.08.06 本	製図 DR DATE 松 98.08.06 本	符号 IAS-20
単位 UNIT m m	I.G.S. 伊藤鉄工株式会社 ITO TEKKO CO.,LTD. KAWAGUCHI JAPAN		件名
図番 DRAWING NO. T22A00306			REV. MARK 1