

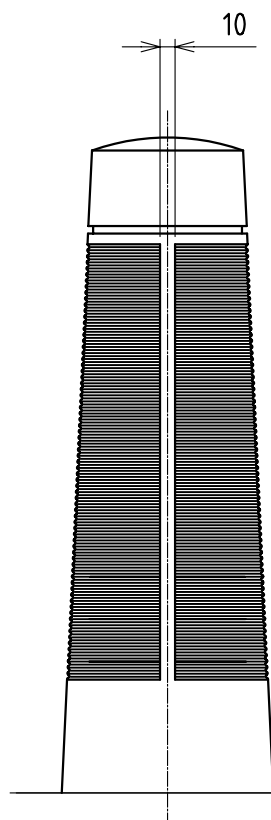


部番	部 品 名	数 量	材 質	備 考
1	本体	1	ラスガードキャスト	

側面図

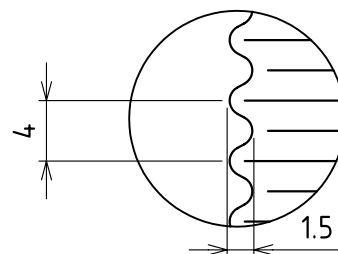

正面図

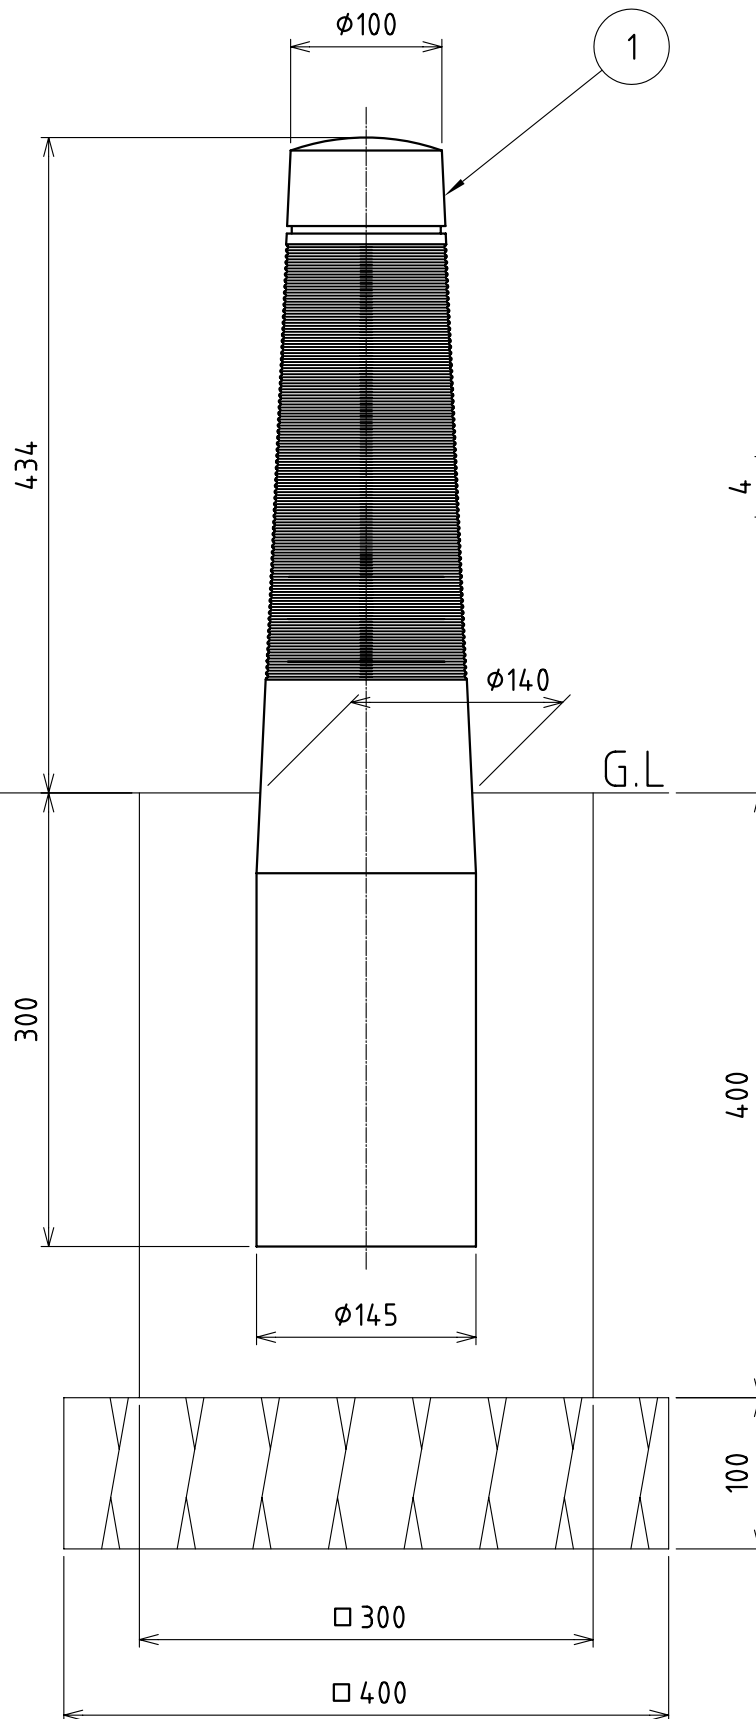

模様詳細 S=2:1

尺 度 SCALE 1:5	承認 APPD 篠 崎 (00.10.10)	検 図 CHK 鈴 木 (00.10.10)	名 称 TITLE 車止め (固定式)
図 面 枚 数 NO.	設 計 ENGR 松 本 (00.10.10)	製 図 DR DATE 松 本 (00.10.10)	符 号 IH-BS
単 位 UNIT m m	I.G.S. 伊藤鉄工株式会社 ITO TEKKO CO.,LTD. KAWAGUCHI JAPAN		件 名
図 番 DRAWING NO. T21A06018			REV. MARK 変更回数