


品番	名称	材質	個数	単重	備考
①	支柱	ラガ-ボット	1	-	ラゴ-ボ処理
②	ジョイント上部	SCS13	1 ^S	-	-
③	ジョイント中間部	SCS13	3 ^S	-	-
④	ビーム	STK400	4	-	溶融亜鉛メッキ/支柱同系色塗装

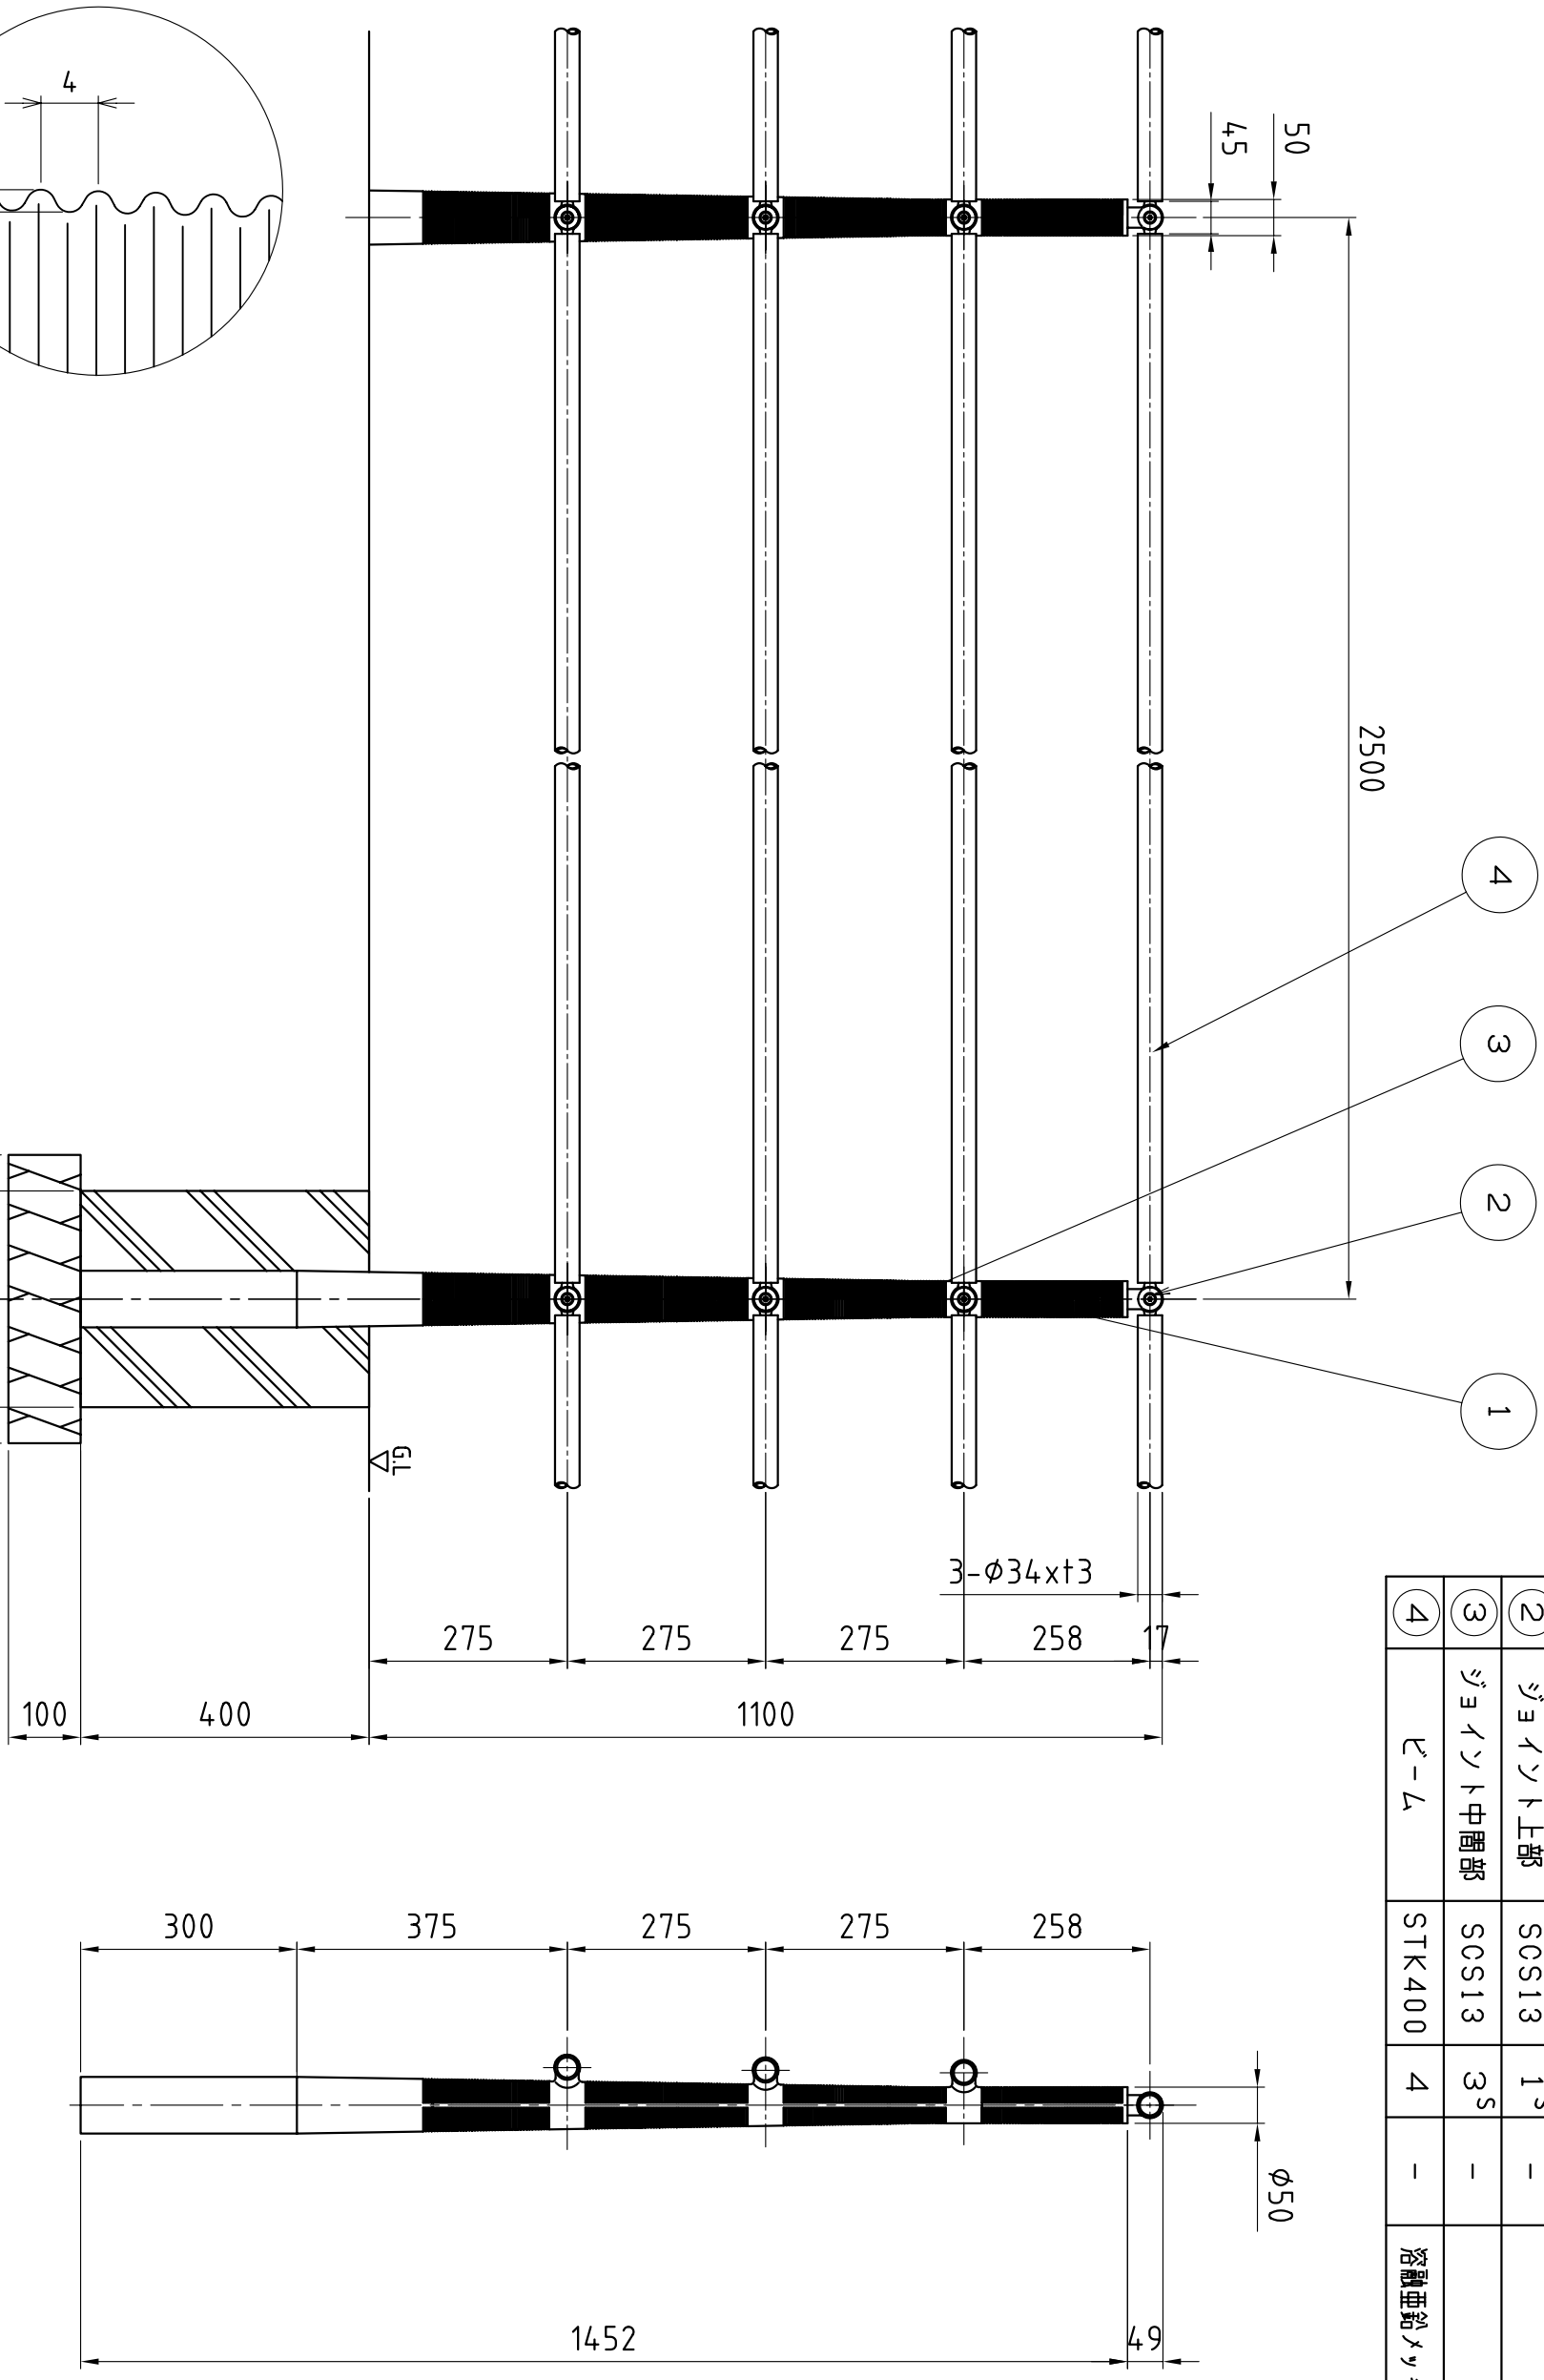

模様詳細図 S=2/1

尺度 SCALE 1:10	承認 APPD 99.10.20	検印 CHK 99.10.20	名称 TITLE 転落防止柵 S4
図面枚数 NO.	設計 ENGR 99.10.20	製図 DR. DATE 99.10.20	符号 IH-S4N / IH-S4U
単位 UNIT m/m	通 済	通 済	件名
伊藤鉄工株式会社 ITO TEKKO CO.,LTD. KAWAGUCHI JAPAN	図番 DRAWING NO. T24A06001	REV. MARK	