


水栓支持金具

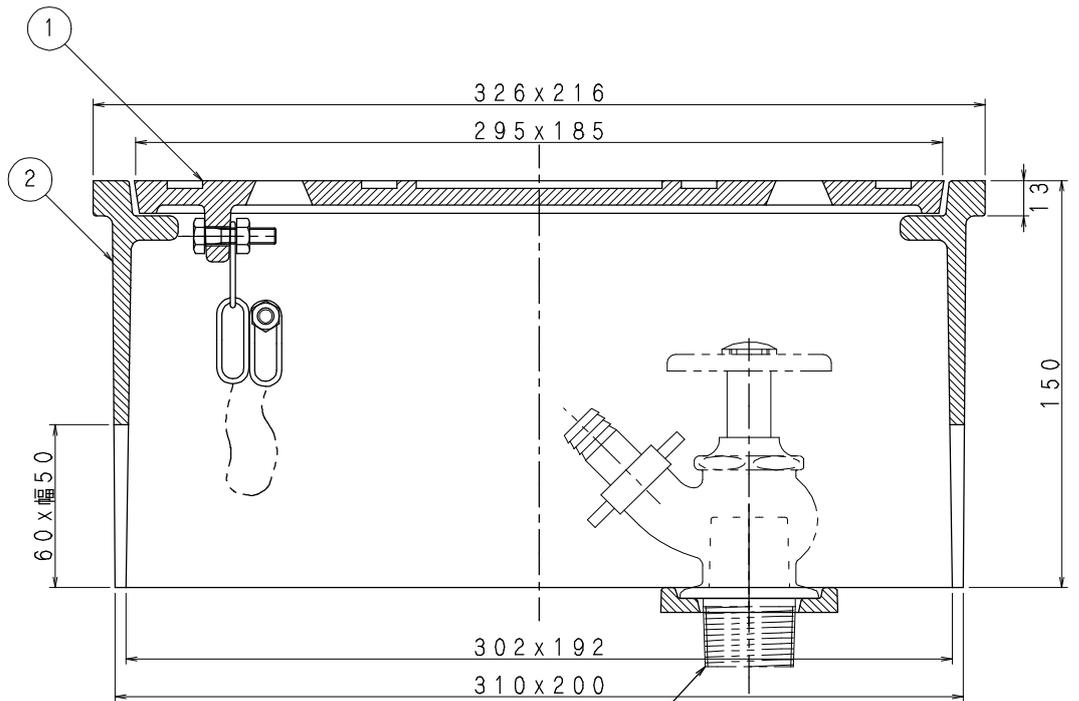

散水栓は施工例です

●部品表

| 部番 | 部品名 | 材質 | 備考 |
|----|------|-------------|---------|
| ① | 蓋 | FCD500ダクタイル | 錆止め塗装 |
| ② | 本体 | FC200鋳鉄 | |
| ③ | 鎖 | SWRM軟鋼 | 溶融亜鉛メッキ |
| ④ | 支持金具 | FC150鋳鉄 | 錆止め塗装 |
| ⑤ | ビス | SUS304ステンレス | — |

呼び径13A~20Aに適用

●参考

住宅都市整備公団
機械設備詳細図E-103
造園施設標準図E-905

| | | | | | | | |
|----|----------------------|----------------------------|----------------------------|----|----------------------|-----------|-----|
| 図名 | 中耐型支持金具付き 散水栓ボックス | | | 符号 | B3BDL | 縮尺 | 1/2 |
| 設計 | 橋 2006.03.23 本 | 照査 野 2006.03.23 島 | 承認 梅 2006.03.23 村 | 記事 | 破壊荷重60KN 加重体 φ150 | | |
| | 伊藤鉄工株式会社 | | | | 図番 | G11A98138 | 葉内 |