


スリット詳細

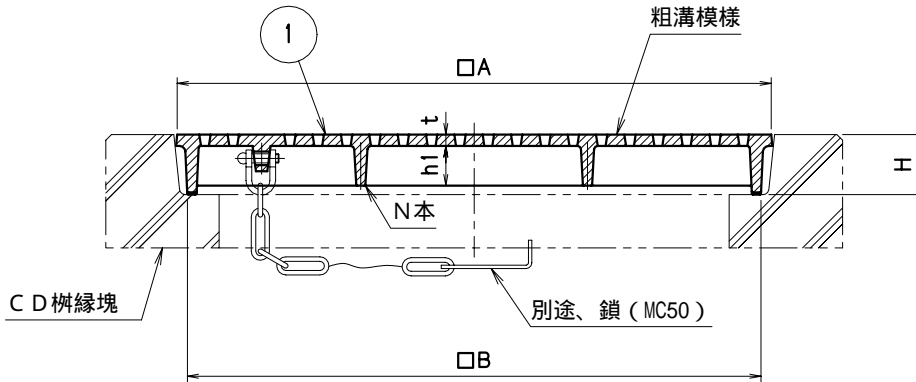

仕様

符号	呼び	A	B	H	h1	t	N	設計重量 (kg)
GBCDC	300	376	356	53	15	10	1	12
	360	436	416	53	20	10	2	17
	450	526	506	53	35	10	2	25
	500	576	556	53	30	10	3	30
	600	676	656	63	35	10	3	42

部品表

部番	部品名	材質	備考
①	網	FC200	錆止め塗装

加重体 150

破壊荷重 20KN

安全荷重は破壊荷重の1/4相当です。


C D 柵縁塊に設置して下さい。

鎖は別途ご用意しております。

開閉キー (HSキー) を別途ご用意しております。

表-1

呼び	A1		H
300	380	6°	53
360	440	6°	53
450	530	6°	53
500	580	6°	53
600	680	6°	63

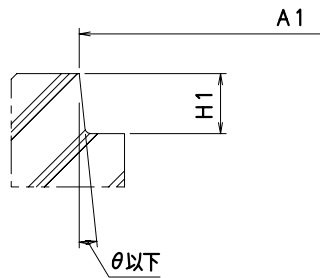

C D 縁塊断面

【注意】

C D 柵の寸法を良く確認してからご選定下さい。

特に、AおよびH寸法に、ご注意下さい。

格子網は、表-1のC D 柵寸法を基準に設計しております。

天候や経年変化により、粗溝への食込み性能が低下する

事も御座います。

図名	C D 柵型格子網 T-2			符号	GBCDC	縮尺	1/5
設計	野島 2009.08.26	照査 野島 2009.08.26	承認 梅村 2009.08.26	記事	記事		
伊藤鉄工株式会社				図番	G07A09001	葉内	