


部番	部品名	材質	単重	備考
1	パネル	FCD	60.0	
2	支柱	FCD	23.5	

表面処理：さび止め塗装の上、樹脂系塗料塗装

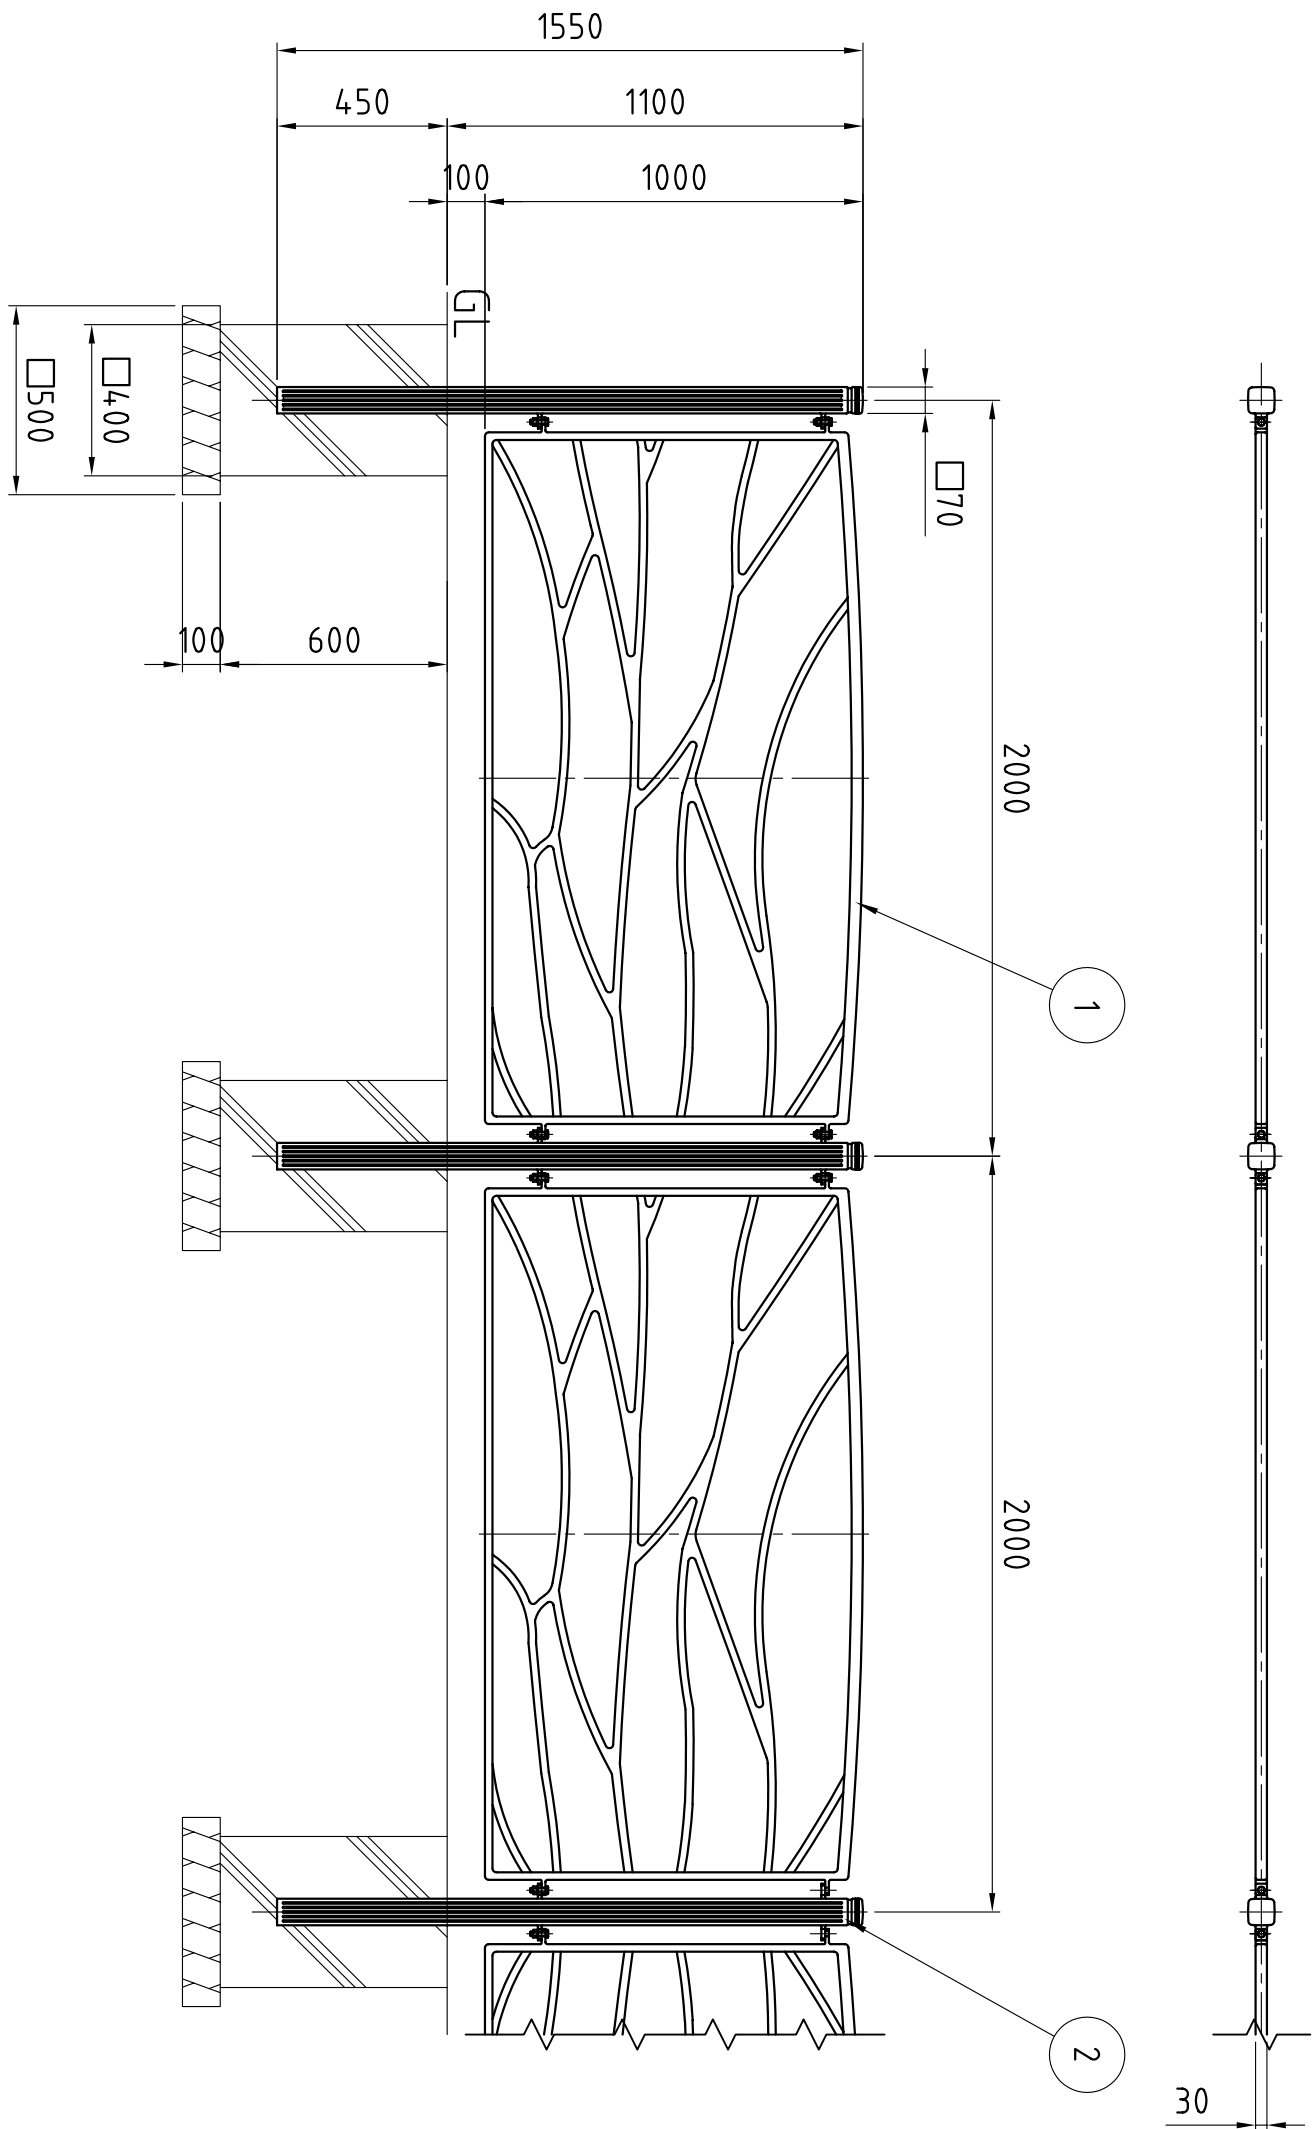

尺度 SCALE 1:20	承認 APPD 05.07.20 藤村	検図 CHK 05.07.20 藤村	名称 TITLE 転落防止柵
図面枚数 NO.	設計 ENGR 05.07.20 藤村	製図 DR. DATE 05.07.20 藤村	符号 IF-1
単位 UNIT m m			件名
伊藤鉄工株式会社 ITO TEKKO CO.,LTD. KAWAGUCHI JAPAN			図番 DRAWING NO. T24A05001
I.T.O.			REV. MARK 変更回数