


アンカー穴詳細  
S=1:2

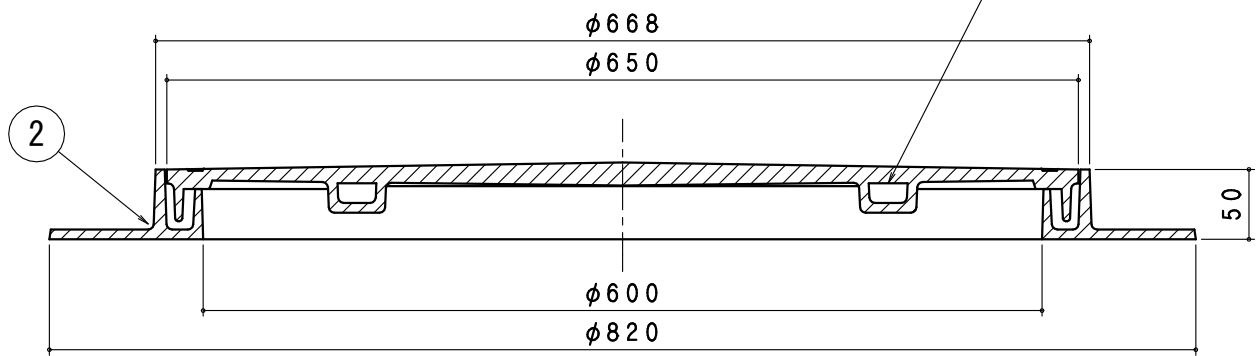

使用マーク

IGS	汚水	雨水	雑排	排水	電

- ・加重体  $\phi 170$
- ・安全荷重は破壊荷重の  $1/4$  相当です。
- ・破壊荷重  $80\text{KN}$

- ・蓋は、SHASE-S 209 水封形 1500K相当品
  - ・枠の防水部は砂などが溜りますので、定期的に清掃して下さい。
  - ・防水部の水が蒸発し水が補給されないと、防臭効果が損なわれますので屋内で臭気が気になる場合は、水を補給して下さい。
- 又は、密閉型の製品をご選定下さい。

●部品表

部番	部品名	材質	備考
①	蓋	FC200 鋳鉄	錆止メ塗装
②	受枠	FC200 鋳鉄	錆止メ塗装

図名	防臭中耐型人孔縁塊用 丸枠マンホールふた			符号	MCARF 600	縮尺	1/4
設計	松 2006.04.26	製図 野 2006.04.26	承認 梅 2006.04.26	記事			
	本				島	村	
伊藤鉄工株式会社				図番	G03A00464	葉内	