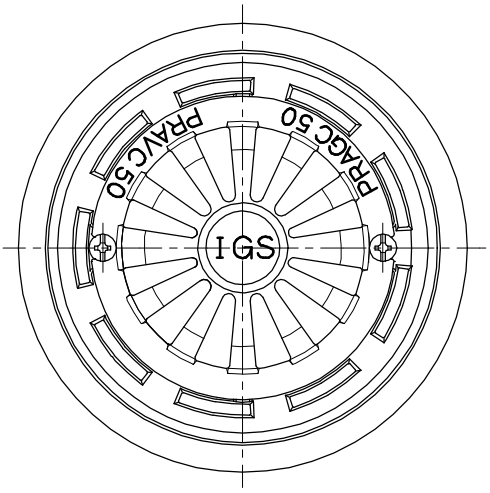

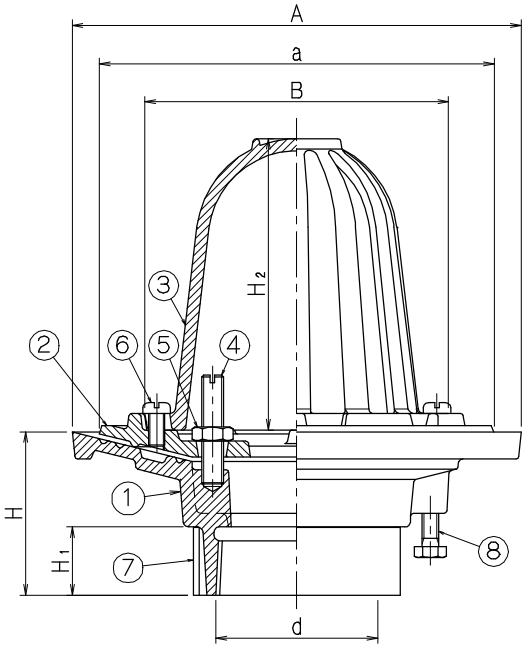

●仕様

符　号	ねじ径 d	A	a	B	H	H_1	H_2
PRAGC 50	Rc2	165	145	111.5	60	25	107
65	Rc$2^1/_2$	200	180	136.5			133
80	Rc3						
100	Rc4	225	205	161			151

●部品表

部番	個数	部　品　名	材　　質	備　　考
①	1	本　体	FC150鋳鉄	錆止め塗装
②	1	防水層押え		
③	1	高キャップ		
④	3	すりわり付き止めねじ	C3602黄銅	M8×40
⑤	3	六角ナット3種	C3602黄銅	M8
⑥	2	ﾌﾗｽﾏｲﾅｽ穴付きなべ小ねじ	C2700黄銅	M6×12 (頭径φ10)
⑦	1	スリーブ	塩ビ管	———
⑧	3	アンカー	SWRM軟鋼	M6×20

図名	ねじ込型　アスファルト防水，シート防水用　ルーフドレン	符号	PRAGC	縮尺	1/2
設計	橋 2006.03.23 本	照査	野 2006.03.23 島	承認	梅 2006.03.23 村
記事	図例PRAGC　50				
伊藤鉄工株式会社		図番	G10A01164	葉ノ内	