


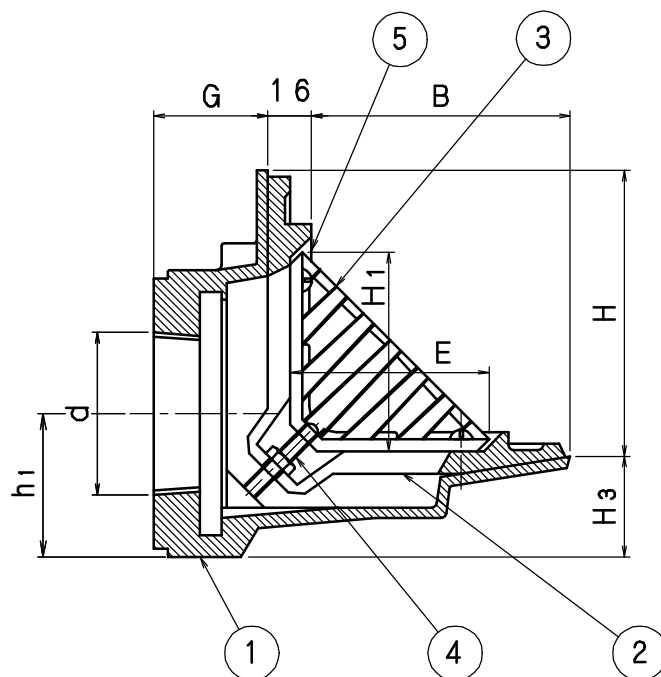

符 号	公差 d	A	B	C	E	G	H	H ₁	H ₃	h ₁
RLS1 50	Rc 2	208	95	124	73	42	105	73	37	38.5
65	Rc 2 ¹ / ₂	208	95	124	73	45	105	73	37	45
80	Rc 3	250	135	148	108	47	145	108	42	56
100	Rc 4	250	135	148	108	52	145	108	42	68

部番	部品名	材 質	表面処理
①	本 体	FC150 鋳鉄	錆止め塗装
②	防水層押え		
③	ストレーナー		
④	ボルトナット	C3602 黄銅	M10×50
⑤	ピ ス	C2700 黄銅	M6×15

図名	アスファルト防水用 シート露出防水用				ルーフドレン	符号	R L S 1 5 0 ~ 1 5 0			縮尺	1/2
設計	橋 2006.03.23 本	照査	野 2006.03.23 島	承認	梅 2006.03.23 村	記事	図例 R L S 1 5 0				
伊藤鉄工株式会社						図番	G 1 0 A 0 1 1 2 5			業内	／