

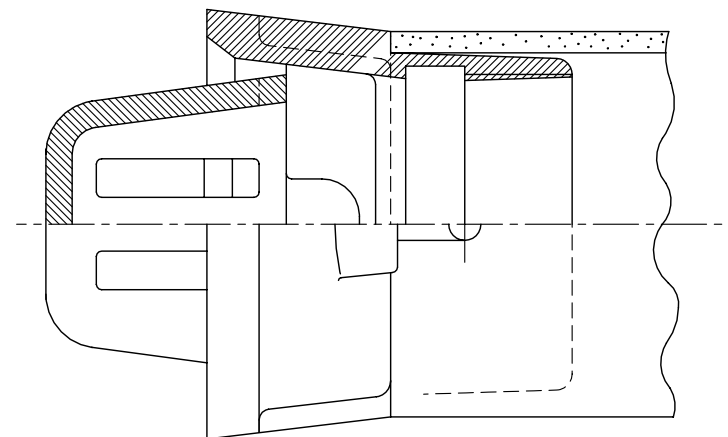
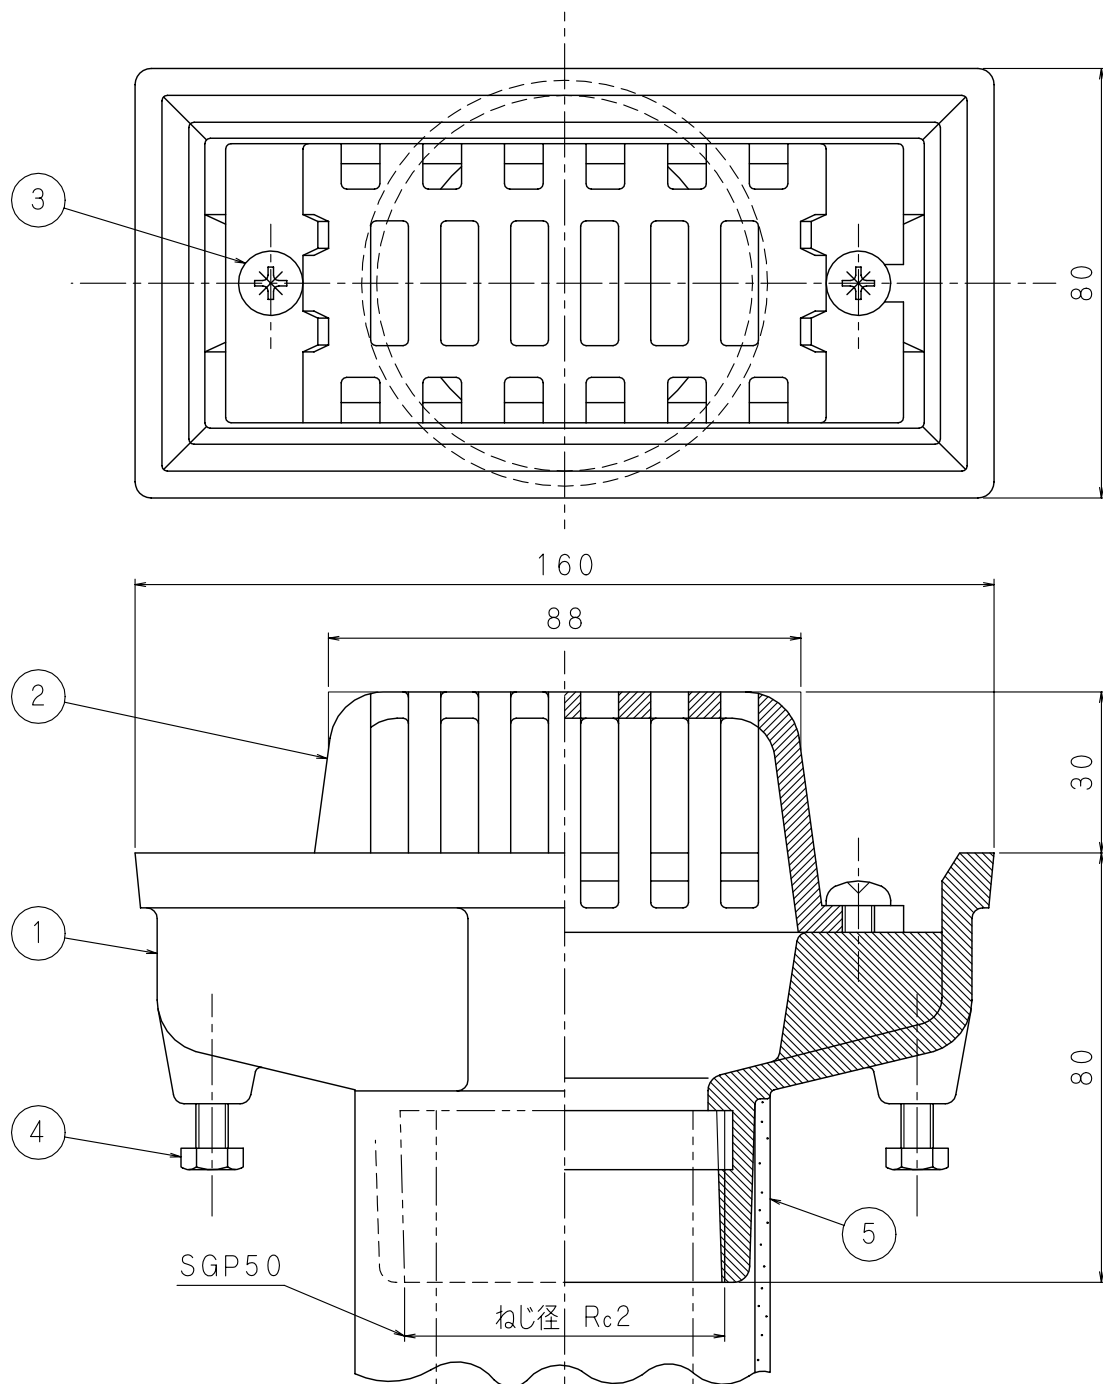


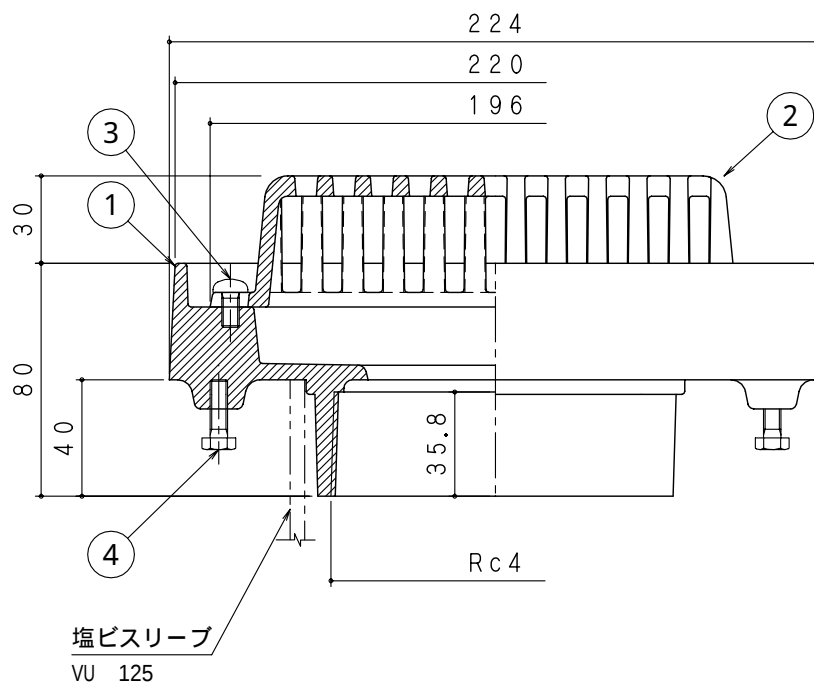

部番	部品名	材 質	表面処理
①	本 体	FC150 鋳鉄	錆止め塗装
②	平キャップ		
③	ビ ス	C2700 黄銅	M6 x 12
④	アンカー	SWRM 軟鋼	M6 x 20
⑤	スリーブ	塩ビ管 (VU)	—

図名	バルコニー排水用ルーフドレン				符号	RSGF50	縮尺	
設計	橋	照 査	野	承 認	梅	記事	平キャップ型	
	2006.03.23		2006.03.23		2006.03.23			
	本		島		村			
伊藤鉄工株式会社						図番	G10A97254	葉 内

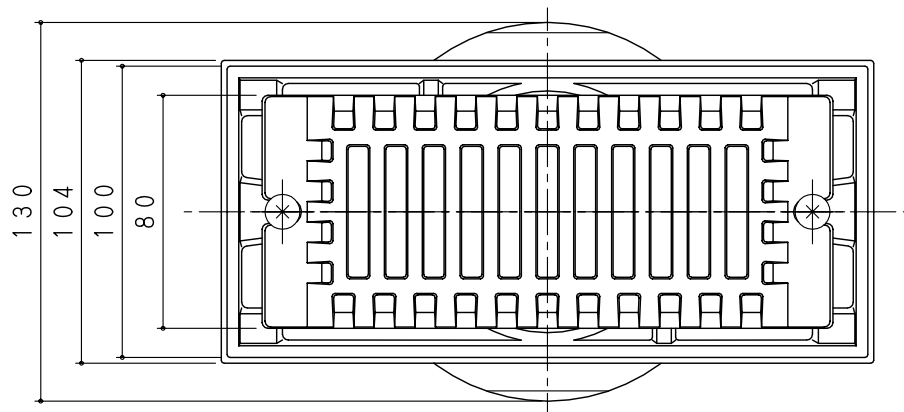

● 部品表

部番	部品名	材質	備考	数量
①	本体	F C 1 5 0 鋳鉄	錆止め塗装	1
②	平キャップ	F C 1 5 0 鋳鉄	錆止め塗装	1
③	ビス	C 2 7 0 0 黄銅	M 6 × 1 2	2
④	アンカ -	S W R M 軟鋼	M 6 × 2 0	2

図名	外廊下用角型ル - フドレン				符号	R S G F 1 0 0		縮尺	1/2
設計	橋本	照査	野島	承認	梅村	ねじ込み型			
	2006.03.23		2006.03.23		2006.03.23				
伊藤鉄工株式会社						図番	G 1 0 A 0 2 0 0 6		葉内