



AGC 受枠AGF

荷重	満幅	型式記号	グレーチング本体			受 枠		
			b 寸法	a 寸法	h	重量 k g	寸法	重量 k g
T 1 4	200	AGC20-25	995	300	25	15.4	L31 x 60 x 6	8.0
	250	AGC25-32		350	32	22.6	L38 x 60 x 6	9.2
	300	AGC30-38		400	38	30.6	L44 x 60 x 6	9.7
	350	AGC35-38		450	38	34.2	L44 x 60 x 6	9.7
	400	AGC40-38-14		500	38	56.6	L44 x 60 x 6	9.7
	450	AGC45-38		550	38	62.0	L44 x 60 x 6	9.7
	500	AGC50-44	494+494	600	44	78.0	L50 x 60 x 6	10.3
T 6	200	AGC20-25	995	300	25	15.4	L31 x 60 x 6	8.0
	250	AGC25-32		350	32	22.6	L38 x 60 x 6	9.2
	300	AGC30-32		400	32	25.8	L38 x 60 x 6	9.2
	350	AGC35-38		450	38	34.2	L44 x 60 x 6	9.7
	400	AGC40-38-06		500	38	38.8	L44 x 60 x 6	9.7
	450	AGC45-38		550	38	62.0	L44 x 60 x 6	9.7
	500	AGC50-38-06		600	38	67.6	L44 x 60 x 6	9.7

部品表

部番	部品名	材質	備考	数量
①	グレーチング	SS400	溶融亜鉛メッキ	1式
②	受枠	SS400	錆止め塗装	1式

図名	細目 側溝・横断溝用 鋼製グレーチング			符号	AGC	縮尺	FREE
設計	鈴 2009.02.03 木	照査	野 2009.02.03 島	承認	梅 2009.02.03 村	記事 T14、T6用	
	伊藤鉄工株式会社					図番	G09A05003

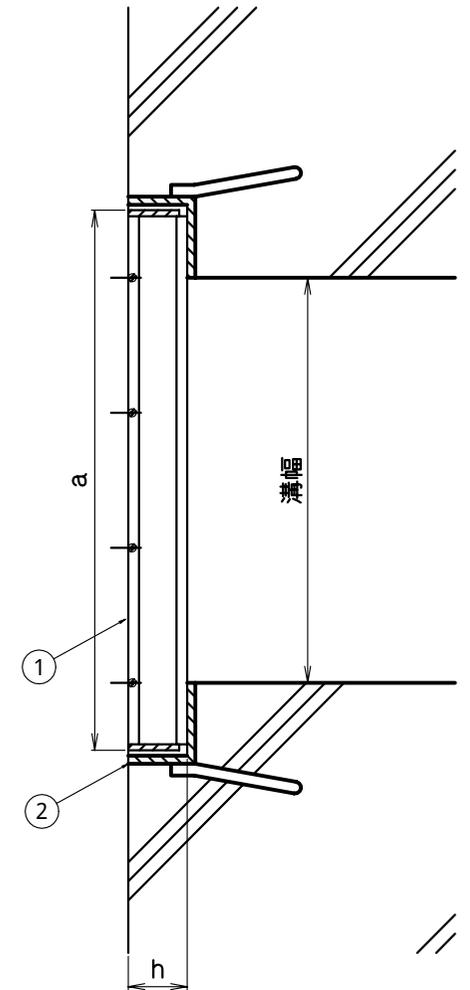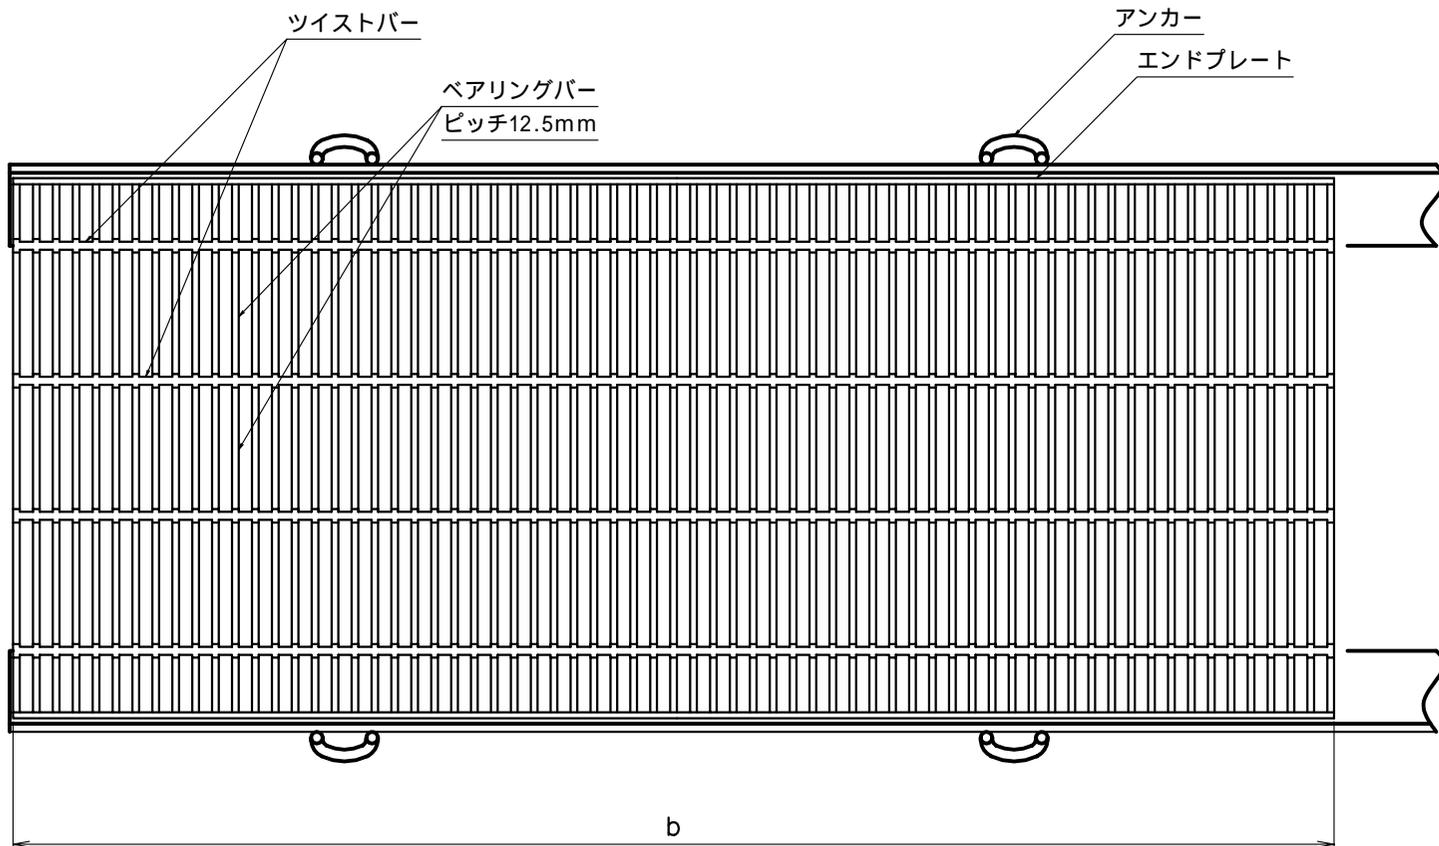

AGC 受枠AGF

荷重	満幅	型式記号	グレーチング本体			受 枠		
			b寸法	a寸法	h	重量kg	寸法	重量kg
T 2	200	AGC20-19	995	300	19	11.8	L23.5×58.5×4.5	5.8
	250	AGC25-25		350	25	17.7	L31×60×6	8.0
	300	AGC30-25		400	25	20.3	L31×60×6	8.0
	350	AGC35-32		450	25	23.0	L31×60×6	8.0
	400	AGC40-32		500	32	32.1	L38×60×6	9.2
	450	AGC45-32		550	32	35.1	L38×60×6	9.2
歩道用	500	AGC50-38-02	995	600	38	45.4	L44×60×6	9.7
	200	AGC20-19		300	19	11.8	L23.5×58.5×4.5	5.8
	250	AGC25-19		350		14.2		
	300	AGC30-19		400		16.2		
	350	AGC35-19		450		18.0		
	400	AGC40-19		500		20.0		
450	AGC45-19	550	21.5					
500	AGC50-19	600	23.5					

部品表

部番	部品名	材質	備考	数量
①	グレーチング	SS400	溶融亜鉛メッキ	1式
②	受枠	SS400	錆止め塗装	1式

図名	細目 側溝・横断溝用 鋼製グレーチング			符号	AGC	縮尺	FREE
設計	鈴 2009.02.03 木	照 査	鈴 2009.02.03 木	承 認	梅 2009.02.03 村	記事 T 2、歩道用	
	伊藤鉄工株式会社					図番	G09A08001