
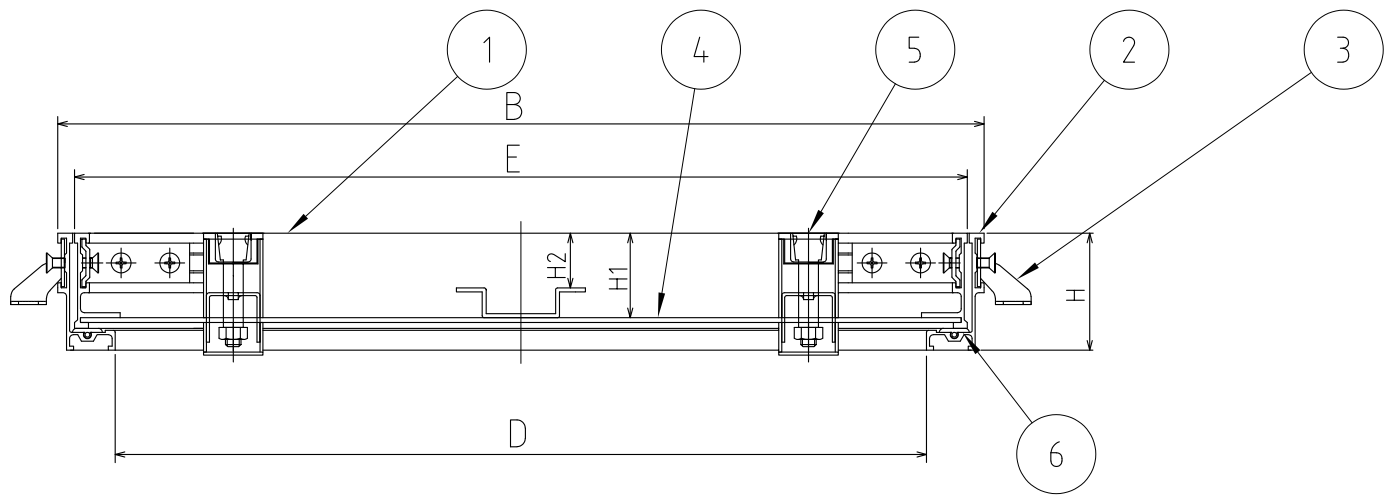


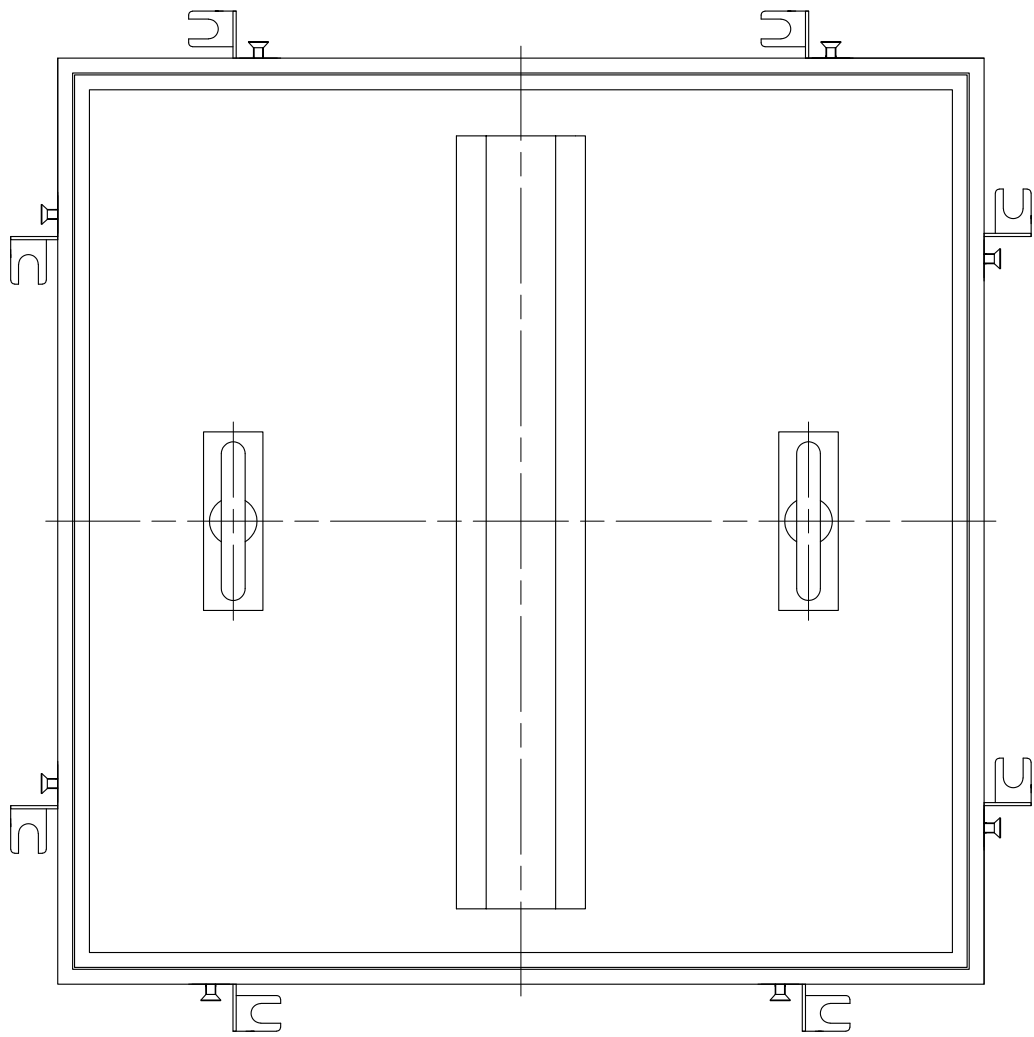

寸法表

符 号	呼び	実内寸	受 枠		蓋		
		D	B	H	H ₁	H ₂	E
EH4M	300	259	317	59	42.6	27.6	300
	350	309	367				350
	400	359	417				400
	450	409	467				450
	500	459	517				500
	600	559	617				600
	1200×600	1159×559	1217×617				1200×600

部品表

部番	部品名	材 質	表面処理
①	蓋	A6063S7アルミ	アルマイト
②	受 枠		
③	アンカー	鋼板	120×60×3
④	底 板	SGHC 鋼板	亜鉛メッキ
⑤	化粧取手	ADC12 アルミ	—
⑥	クッション	塩ビ系ゴム	

- 300～400までは取手は1個でリブはありません。
- 450～600までは取手が2個になります。
- 600×1200は、蓋は2枚で取手は蓋1枚に2個付きます。
受枠には、蓋受けバーが付きます。

図名	防臭型フローアーハッチ アルミ目地 充填用					符号	EH4M		縮尺	A / A
	設計 藤 22.11.15 繁	製図	藤 22.11.15 繁	承認	野 22.11.15 島	記事	記事			
伊藤鉄工株式会社						図番	G06A22001		葉内	