
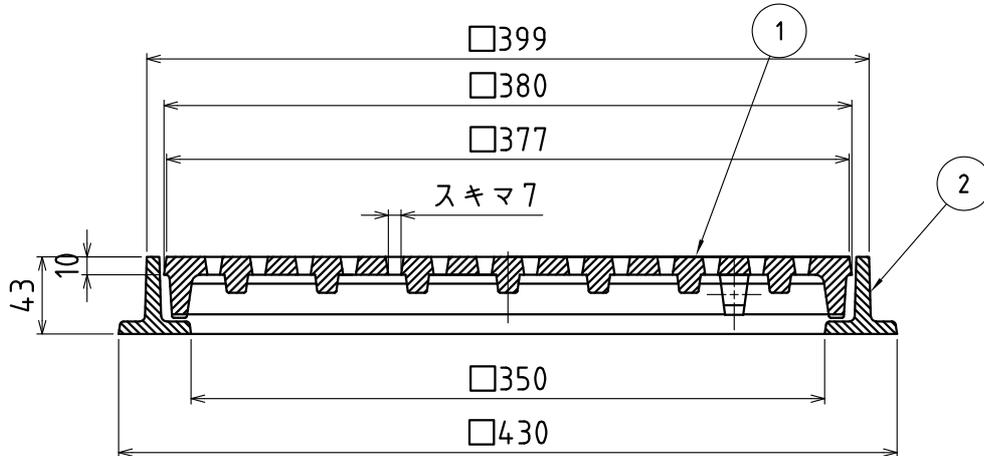


部品表

部番	部品名	材質	備考
①	網	FC200 鋳鉄	錆止め塗装
②	枠		

- ・安全荷重 5 KN
- ・安全荷重は破壊荷重の1/4相当です。
- ・破壊荷重 20 KN

図名	枠付細目格子網			符号	GBHS 300	縮尺	1/3
設計	野 島 2012.2.21	照査 野 島 2012.2.21	承認 梅 村 2012.2.21	記事	記事		
伊藤鉄工株式会社				図番	G07A12001	葉内	

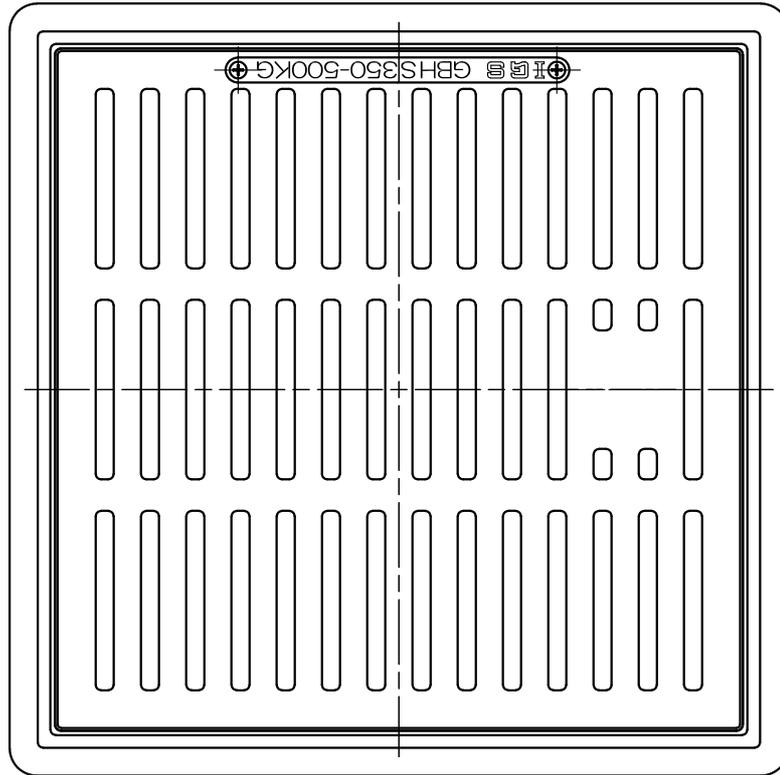

● 部品表



部番	部品名	材質	備考
①	網	FC200 鑄鉄	錆止め塗装
②	枠	FC200 鑄鉄	

安全荷重 5KN

安全加重は破壊荷重の1/4相当です

破壊荷重 20KN

図名	枠付細目格子網				符号	GBHS 350	縮尺	1/3
設計		照査		承認		記事	記事	
伊藤鐵工株式会社						図番	G07A10001	葉内

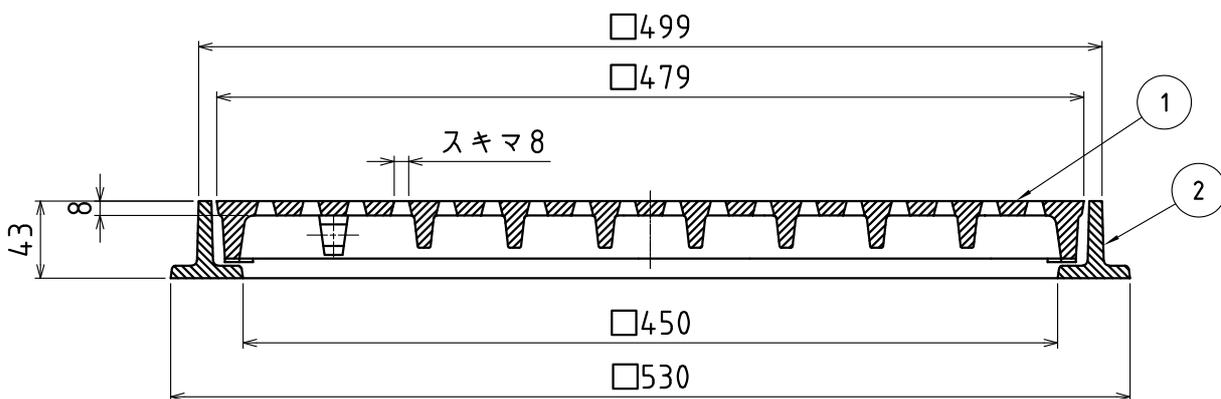
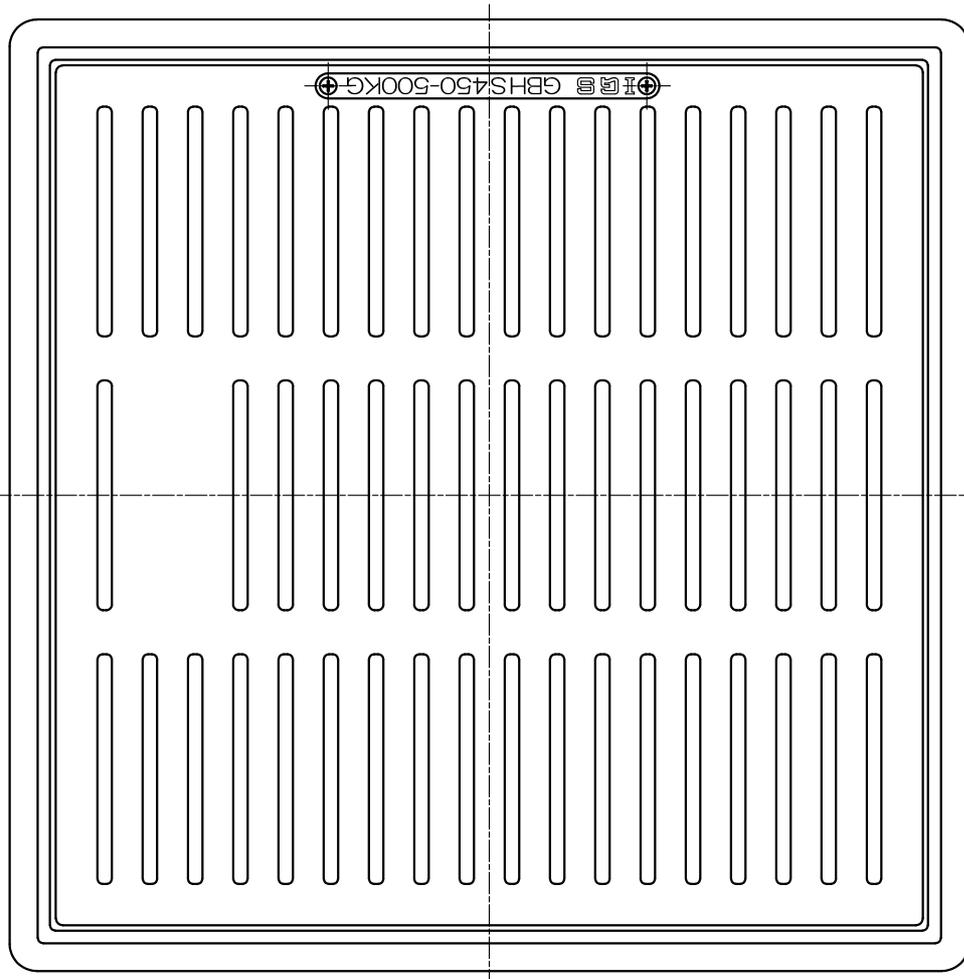


● 部品表

部番	部品名	材質	備考
①	網	FC200 鑄鉄	錆止め塗装
②	枠	FC200 鑄鉄	

安全荷重 5KN
 安全加重は破壊荷重の1/4相当です
 破壊荷重 20KN

図名	枠付細目格子網				符号	GBHS 450	縮尺	1/3
設計		照査		承認		記事	記事	
伊藤鉄工株式会社						図番	G07A10002	課内

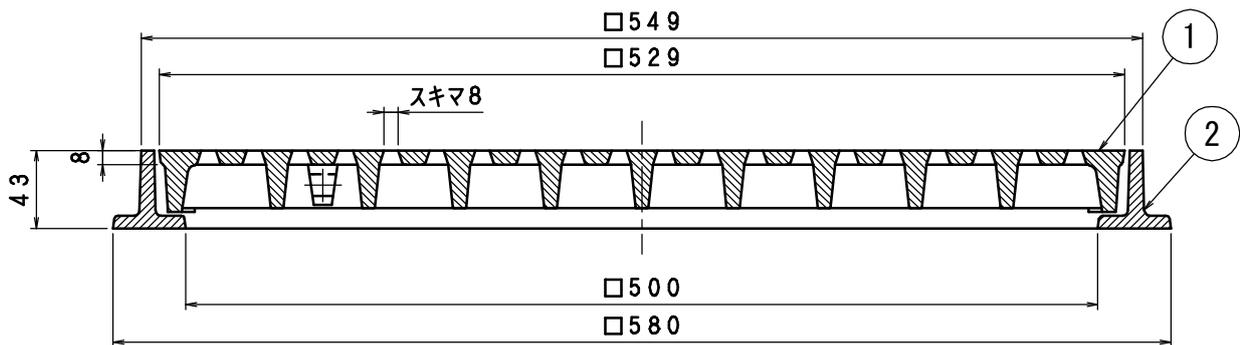
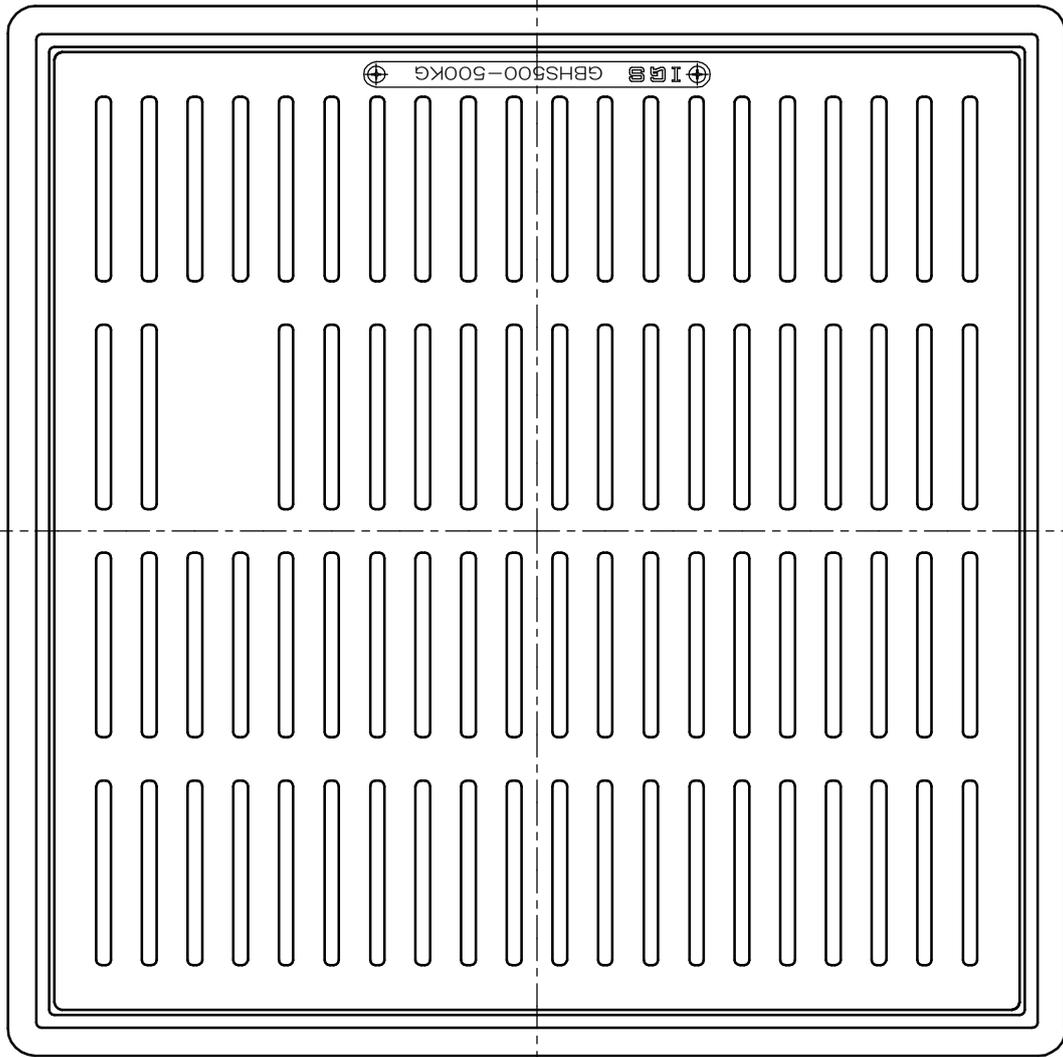


部品表

部番	部品名	材質	備考
①	網	FC200 鋳鉄	錆止め塗装
②	枠		

- ・安全荷重 5 KN
- ・安全荷重は破壊荷重の1/4相当です。
- ・破壊荷重 20 KN

図名	枠付細目格子網			符号	GBHS 500	縮尺	1/3
設計	笛 2014.4.9	照査 野 2014.4.9	承認 梅 2014.4.9	記事	記事		
	木						
伊藤鉄工株式会社				図番	G07A14001	葉内	

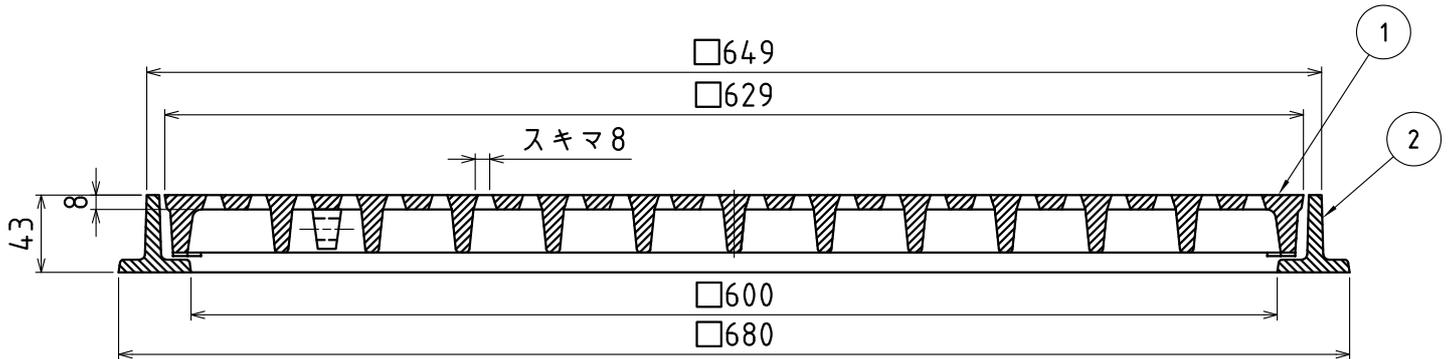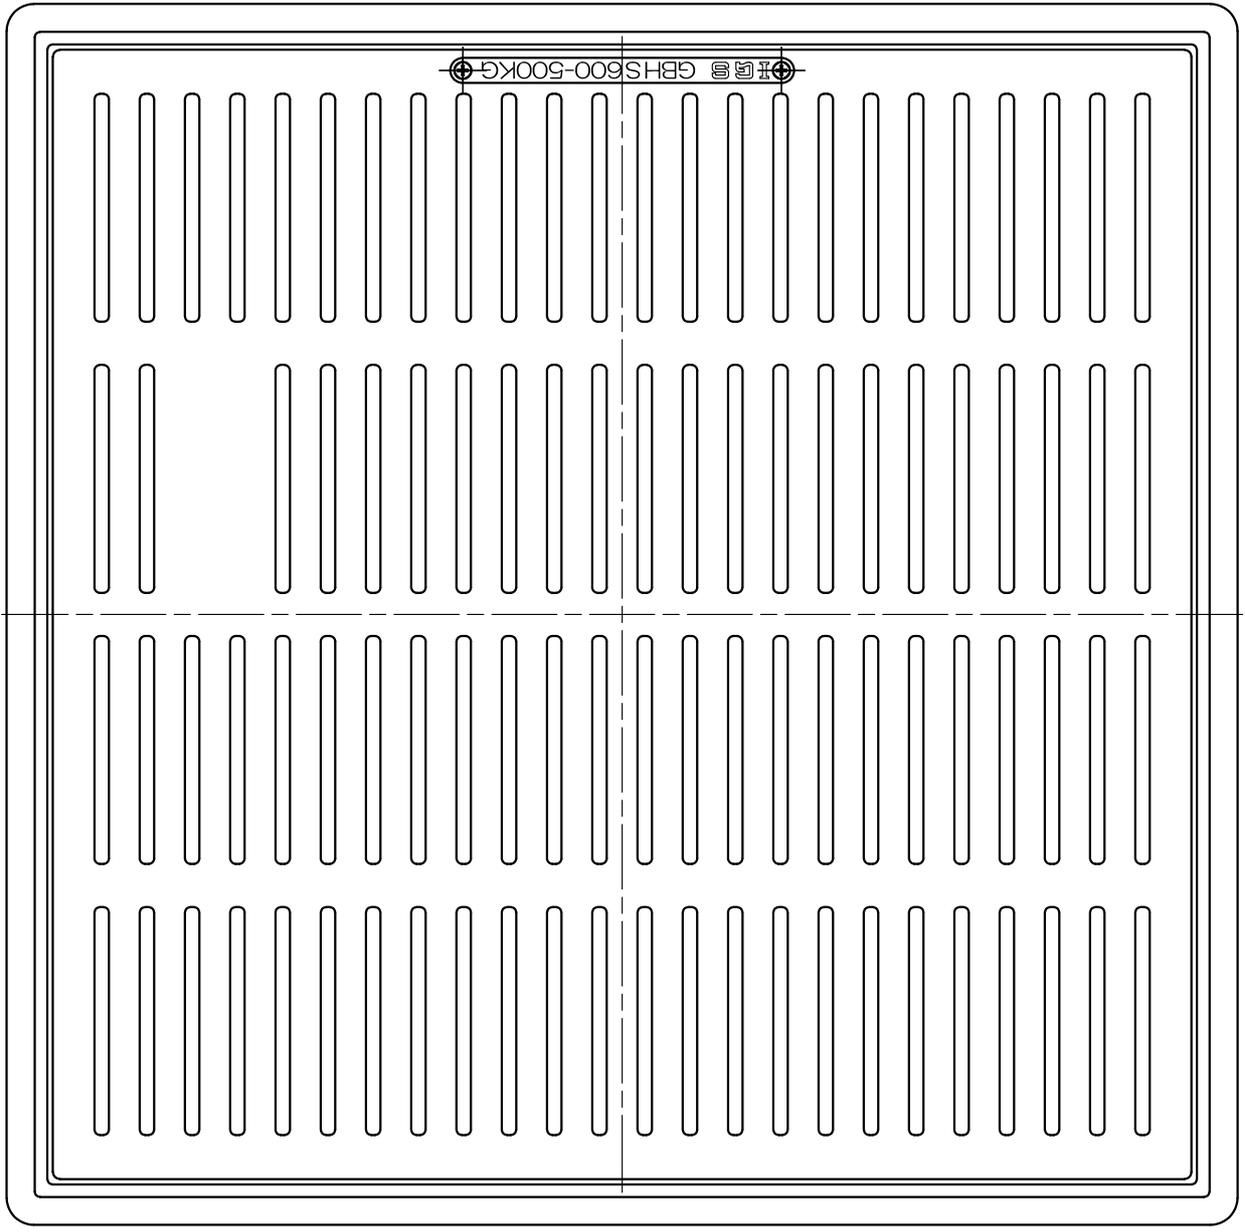

●部品表

部番	部品名	材質	備考
①	網	FC200 鑄鉄	錆止め塗装
②	枠	FC200 鑄鉄	

安全荷重 5KN
 安全加重は破壊荷重の1/4相当です
 破壊荷重 20KN

図名	枠付細目格子網				符号	GBHS 600	縮尺	1/3
設計		照査		承認		記事	記事	
伊藤鉄工株式会社						図番	G07A10003	葉内