
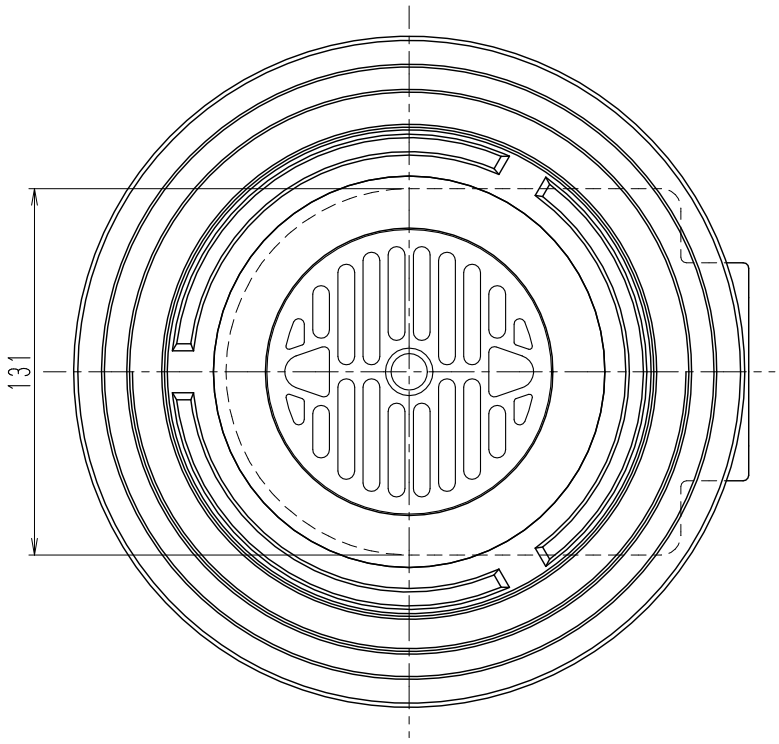


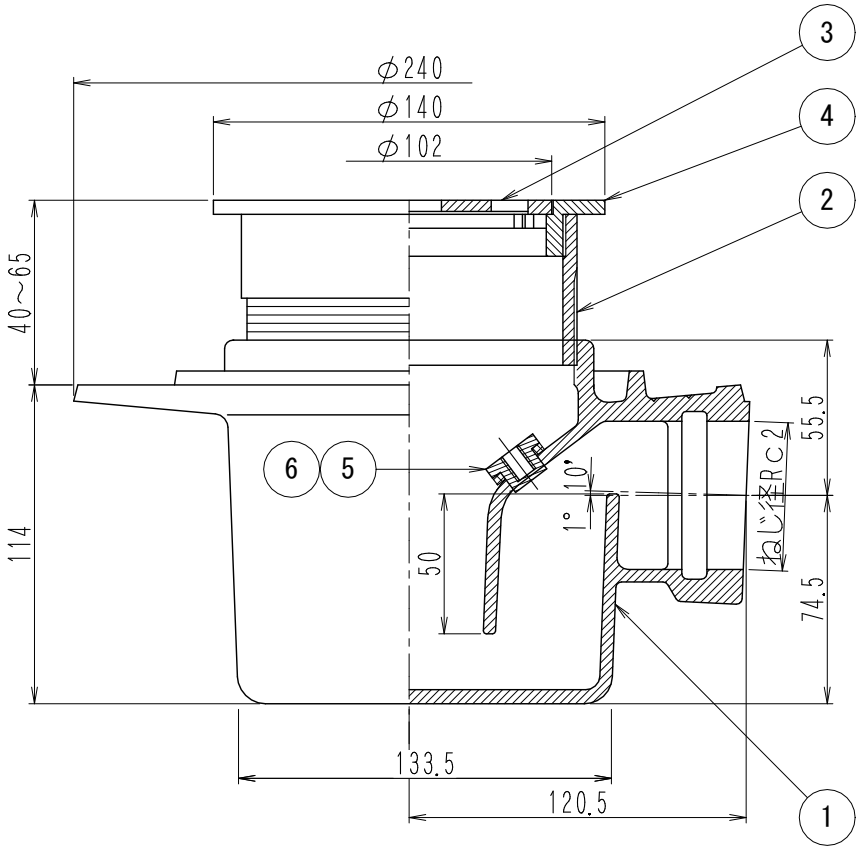

部品表

部番	部品名	材　質	表面処理
①	本体	FC150鋳鉄	錆止め塗装
②	ジョイント		
③	目皿	SCS13ｽﾃﾝﾚｽ	―――
④	枠		
⑤	掃除口	CAC202黄銅	
⑥	パッキン	CRｸﾛﾛﾌﾟﾚﾝｺﾞﾑ	

図名	アスファルト防水用 床排水トラップ	符号	LT5DS	縮尺	1/2
設計	松 本 2024.09.06	照査	松 本 2024.09.06	承認	野 島 2024.09.06
記事					
伊藤鉄工株式会社		図番	G01A24009	葉ノ内	