


メインバー断面詳細図

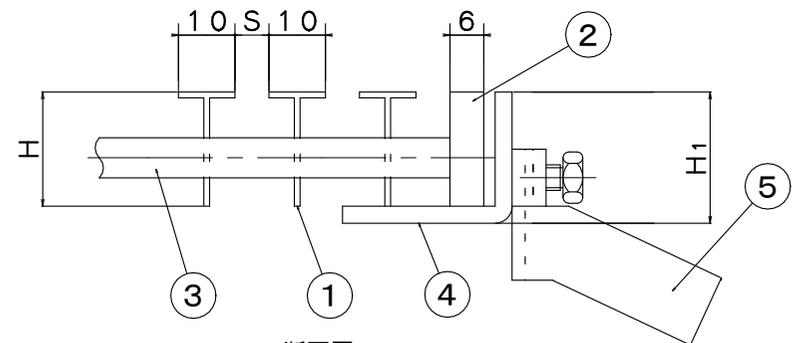

断面図

部品表

部番	部品名	材質
①	メインバー	SUS304 ステンレス
②	サイドバー	
③	クロスバー	
④	受枠	
⑤	アンカー	SS400鉄

型式記号	本体					受枠			
	幅A (mm)	幅B (mm)	高さH (mm)	スキマS (mm)	重量 (kg)	幅A <sub>1</sub> (mm)	幅B <sub>1</sub> (mm)	高さH <sub>1</sub> (mm)	重量 (kg)
SPM96-15	890	590	15	6	9.6	900	600	18	3.0
				7	9.3				
				9	8.8				
SPM96-20	890	590	20	6	11.8	900	600	23	3.4
				7	11.4				
				9	10.8				
SPM126-15	1190	590	15	6	12.2	1200	600	18	3.6
				7	11.8				
				9	11.1				
SPM126-20	1190	590	20	6	15.0	1200	600	23	4.1
				7	14.4				
				9	13.6				
SPM129-15	1190	890	15	6	17.5	1200	900	18	4.2
				7	16.9				
				9	15.8				
SPM129-20	1190	890	20	6	21.4	1200	900	23	4.8
				7	20.6				
				9	19.2				

図名	ステンレス玄関マット 10mm Tバータイプ			符号	SPM	縮尺
設計	佐 2016.11.15 取	照 査	佐 2016.11.15 取	承 認	野 2016.11.15 島	記事
伊藤鉄工株式会社					図番	G09A17001
						葉 内