


- ・適用管種：SGP、VP
- ・アスファルト防水、シート防水巻上げ工法に対応
- ・露出掃兼型ベントキャップ付き
- ・コンクリートスラブ打込型です。
- ・アンカー穴に鉄筋を通してスラブ筋と結束して下さい。
- ・防水巻上げ高さはスラブ厚等により異なります。
- ・本体D部寸法内に通気管の先端がおさまるようにして下さい。
- ・型枠固定用の打込金具付です。
- ・部番⑨のボルトは表-1の標準トルクで締め付けて下さい。

表-1

呼び	N・m
65	14.7
80	29.4
100	
125	44.1

●部品表

部番	部品名	材質	備考
①	本体	FC150鋳鉄	錆止め塗装
②	カバー		
③	パッキン	NR天然ゴム	t 3.0
④	フランジ	FCD450ダクタイル	錆止め塗装
⑤	六角ナット	SUS304ステンレス	M10
⑥	取付ボルト		M10×35
⑦	六角ボルト		M10×20
⑧	パッキン	EPDM	—
⑨	六角ボルト	SWCH鉄	ユニクロメッキ
⑩	平座金		
⑪	調節管	SGP鋼管(亜鉛メッキ)	L=200(ボウズ管)
⑫	通気金物	AC7Aアルミニウム鋳物	—

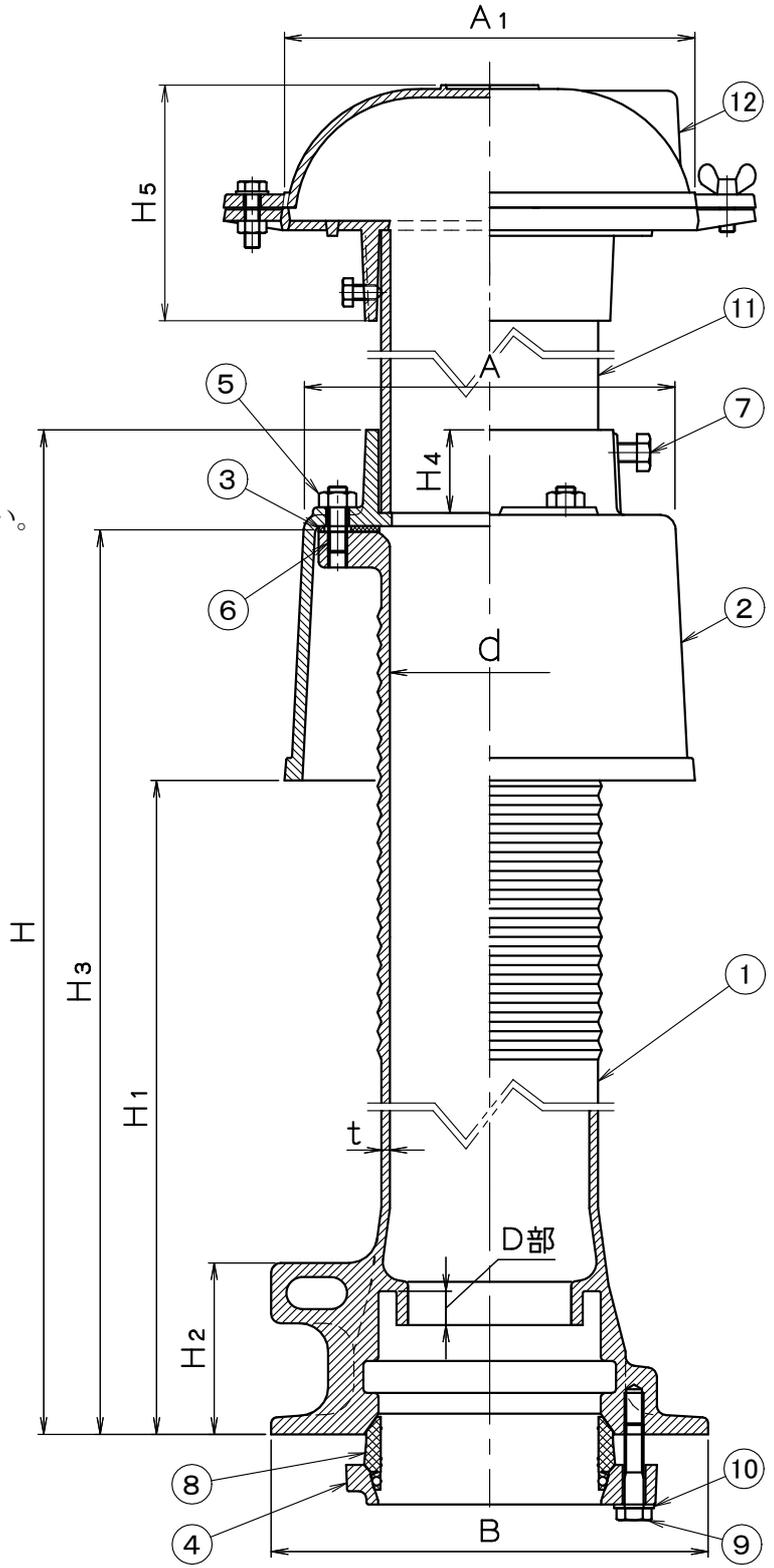

仕様

符 号	防水継手 (WSM)										通気金物 (VCO)		重量 (kg)	
	d	D部	A	B	H	H <sub>1</sub>	H <sub>2</sub>	H <sub>3</sub>	H <sub>4</sub>	t	A <sub>1</sub>	H <sub>5</sub>		
WSM4	65	68	18	150	200	751	570	91	700	44	4.5	158	109	16.3
	80	81		170	210							177	109	19.9
	100	105		195	230							216	125	23.6
	125	131		222	260							264	136	29.5
	150	155		247	280							290	149	34.9

図名	露出掃兼型ベントキャップ付 打込型排水通気用防水継手			符号	WSM4	縮尺	
設計	佐 2016.02.02 取	照 査	佐 2016.02.02 取	承 認	野 2016.02.02 島	記事	メカニカル接続型
伊藤鉄工株式会社					図番	G12A16007	葉 内